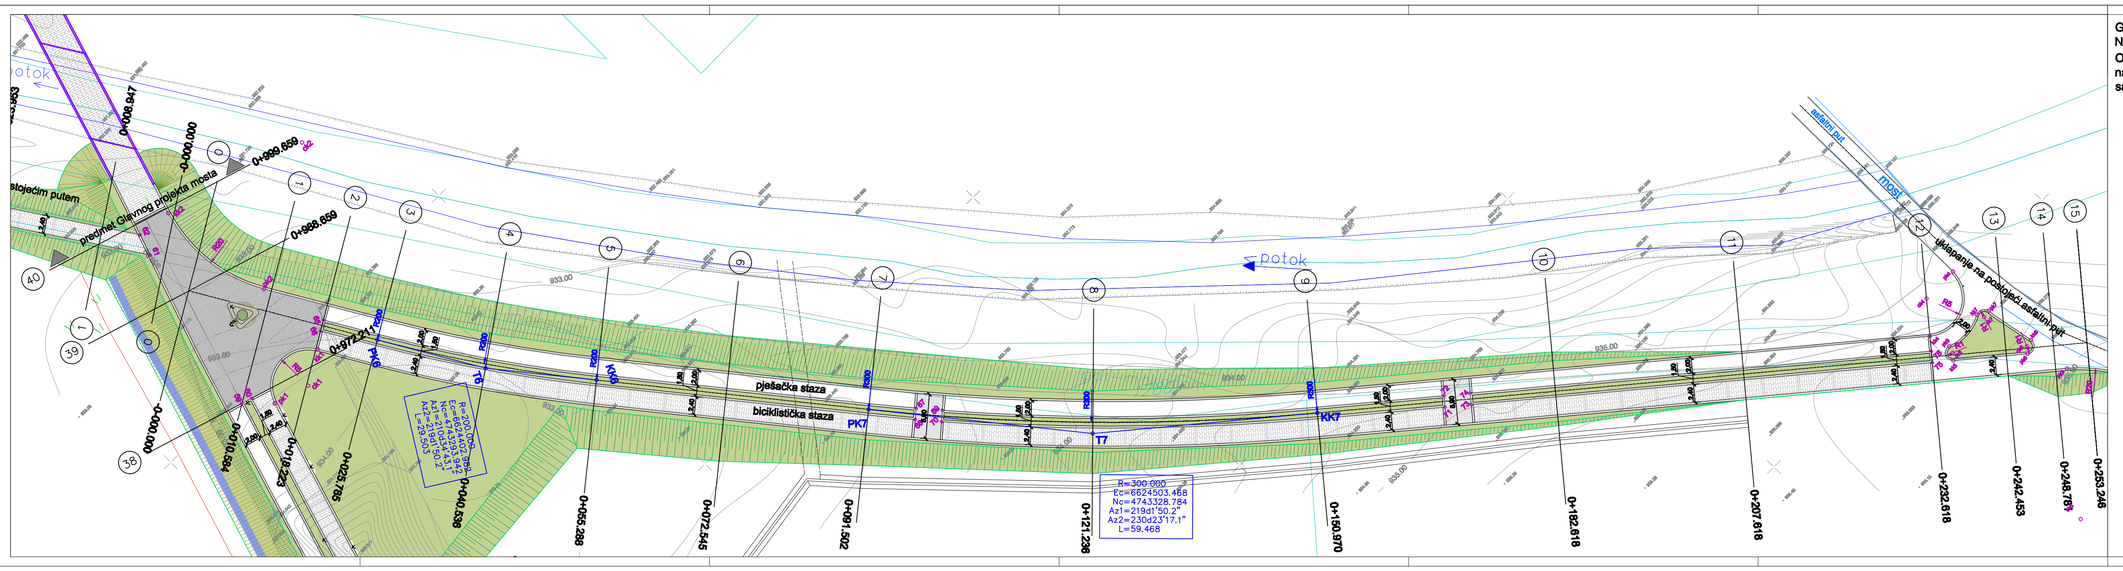

GLAVNI PROJEKAT ŠETALIŠTA NA DESNOJ OBALI TARE, OPŠTINA KOLAŠIN,

na potezu most na Tari - Strelički krš sa obaloutvrdom, u dužini cca 2km

koordinate karakterističnih tačaka

T1 6624115.89 4743439.99	pk1 6624220.06 4743184.34	1 6624260.44 4742520.44	39 6624108.59 4743891.00
PK1 6624228.06 4743243.92	pk1 6624218.28 4743193.81	2 6624251.43 4742521.06	40 6624110.44 4743880.63
KK1 6624107.90 4742586.61	kk1 6624234.37 4743186.66	3 6624222.60 4742547.06	41 6624110.23 4743856.86
T2 6624099.76 4743861.05	pk2 6624252.13 4743217.74	4 6624221.86 4742545.84	42 6624111.69 4743856.47
PK2 6624097.74 4743775.23	pk2 6624254.91 4743207.56	5 6624217.88 4742542.33	43 6624134.76 4743863.04
KK2 6624099.77 4743866.66	kk2 6624223.00 4743223.66	6 6624218.91 4742532.42	44 6624135.16 4743863.04
T3 6624103.89 4743905.98	pk3 6624212.66 4743216.51	7 6624185.21 4742430.56	45 6624135.42 4743868.39
PK3 6624101.58 4743864.97	pk3 6624366.70 4743031.92	8 6624164.01 4742431.72	46 6624127.83 4743867.74
KK3 6624108.89 4743909.00	kk3 6624381.73 4743085.86	9 6624150.71 4742438.31	47 6624149.24 4743043.06
T4 6624122.91 4743869.02	pk4 6624380.00 4743061.92	10 6624152.08 4743436.83	48 6624185.80 4743042.42
PK4 6624138.76 4743828.83	pk4 6624380.03 4743061.91	11 6624138.32 4743488.62	49 6624181.39 4743047.68
KK4 6624148.29 4743839.17	kk4 6624378.66 4743047.73	12 6624127.74 4743480.32	50 6624182.72 4743046.95
T5 6624169.80 4743138.74	pk5 6624377.45 4743044.69	13 6624134.66 4743484.72	51 6624173.70 4743096.33
PK5 6624181.39 4743108.98	pk5 6624377.73 4743044.97	14 6624138.08 4743485.10	52 6624175.03 4743094.79
KK5 6624202.50 4743185.00	kk5 6624378.76 4743043.39	15 6624106.40 4742570.46	53 6624178.52 4743099.88
T6 6624238.31 4743178.47	pk6 6624384.96 4743037.74	16 6624108.84 4742570.80	54 6624177.22 4743098.22
PK6 6624230.80 4743162.89	pk6 6624385.39 4743038.52	17 6624106.00 4742570.35	55 6624199.06 4743186.61
KK6 6624247.82 4743167.89	kk6 6624385.97 4743037.84	18 6624108.49 4742570.41	56 6624200.49 4743186.04
T7 6624269.31 4743116.65	pk7 6624383.72 4743044.48	19 6624104.84 4742830.30	57 6624200.80 4743191.27
PK7 6624270.42 4743097.87	pk7 6624383.97 4743044.26	20 6624108.33 4742830.38	58 6624202.03 4743160.80
KK7 6624312.19 4743097.87	kk7 6624383.26 4743046.37	21 6624104.38 4742830.33	59 6624212.10 4743168.69
		22 6624108.08 4742830.41	60 6624213.58 4743168.45
		23 6624101.08 4742880.86	61 6624217.38 4743221.34
		24 6624102.84 4742880.73	62 6624218.30 4743224.21
		25 6624100.82 4742704.86	63 6624195.91 4743202.12
		26 6624102.31 4742704.74	64 6624198.31 4743203.45
		27 6624273.13 4743733.13	65 6624227.39 4743169.09
		28 6624100.77 4742733.21	66 6624228.30 4743188.33
		29 6624098.28 4742738.18	67 6624274.89 4743130.53
		30 6624100.92 4742738.34	68 6624273.84 4743134.97
		31 6624098.28 4742783.47	69 6624277.25 4743132.66
		32 6624097.78 4742783.80	70 6624278.11 4743131.91
		33 6624096.18 4742798.52	71 6624324.73 4743089.32
		34 6624097.89 4742798.54	72 6624325.70 4743087.48
		35 6624097.89 4742803.85	73 6624327.43 4743084.09
		36 6624099.30 4742803.79	74 6624328.26 4743080.24
		37 6624098.30 4742808.80	75 6624371.82 4743043.03
		38 6624099.79 4742808.77	76 6624370.57 4743046.19

rzzp republički zavod za urbanizam i projektovanje - ad podgorica

Investitor: Regionalna razvojna agencija za Bjelasicu, Komove i Prokletije		Naziv objekta i lokacija: GLAVNI PROJEKAT ŠETALIŠTA NA DESNOJ OBALI TARE, OPŠTINA KOLAŠIN, na potezu most na Tari - Strelički krš, sa obaloutvrdom, u dužini cca 2km	
Vodeći projektant: Dušan Džudović ,dipl.int.arh.	Pečat	Sadržaj:	Vrsta projekta: GLAVNI PROJEKAT
Odgovorni projektant faze: Ilinka Petrović ,dipl.int.grad.			Faza: SAOBRAĆAJ
Saradnik: Jovana Vukasanović ,dipl.int.grad.			Radni broj faze: SITUACIONI PLAN Sekcija 5
Koordinatorka obrade: Ilinka Petrović ,dipl.int.grad. Jovana Vukasanović ,dipl.int.grad.			Razmjera: 1 : 250 List br.: 3e
Izvršni direktor: Igor Đurašević ,dipl.int.grad.		Mjera:	Br.objekt.: Br.crteža: