




Normalni poprečni profil KRAKA 1-1 R 1 : 50

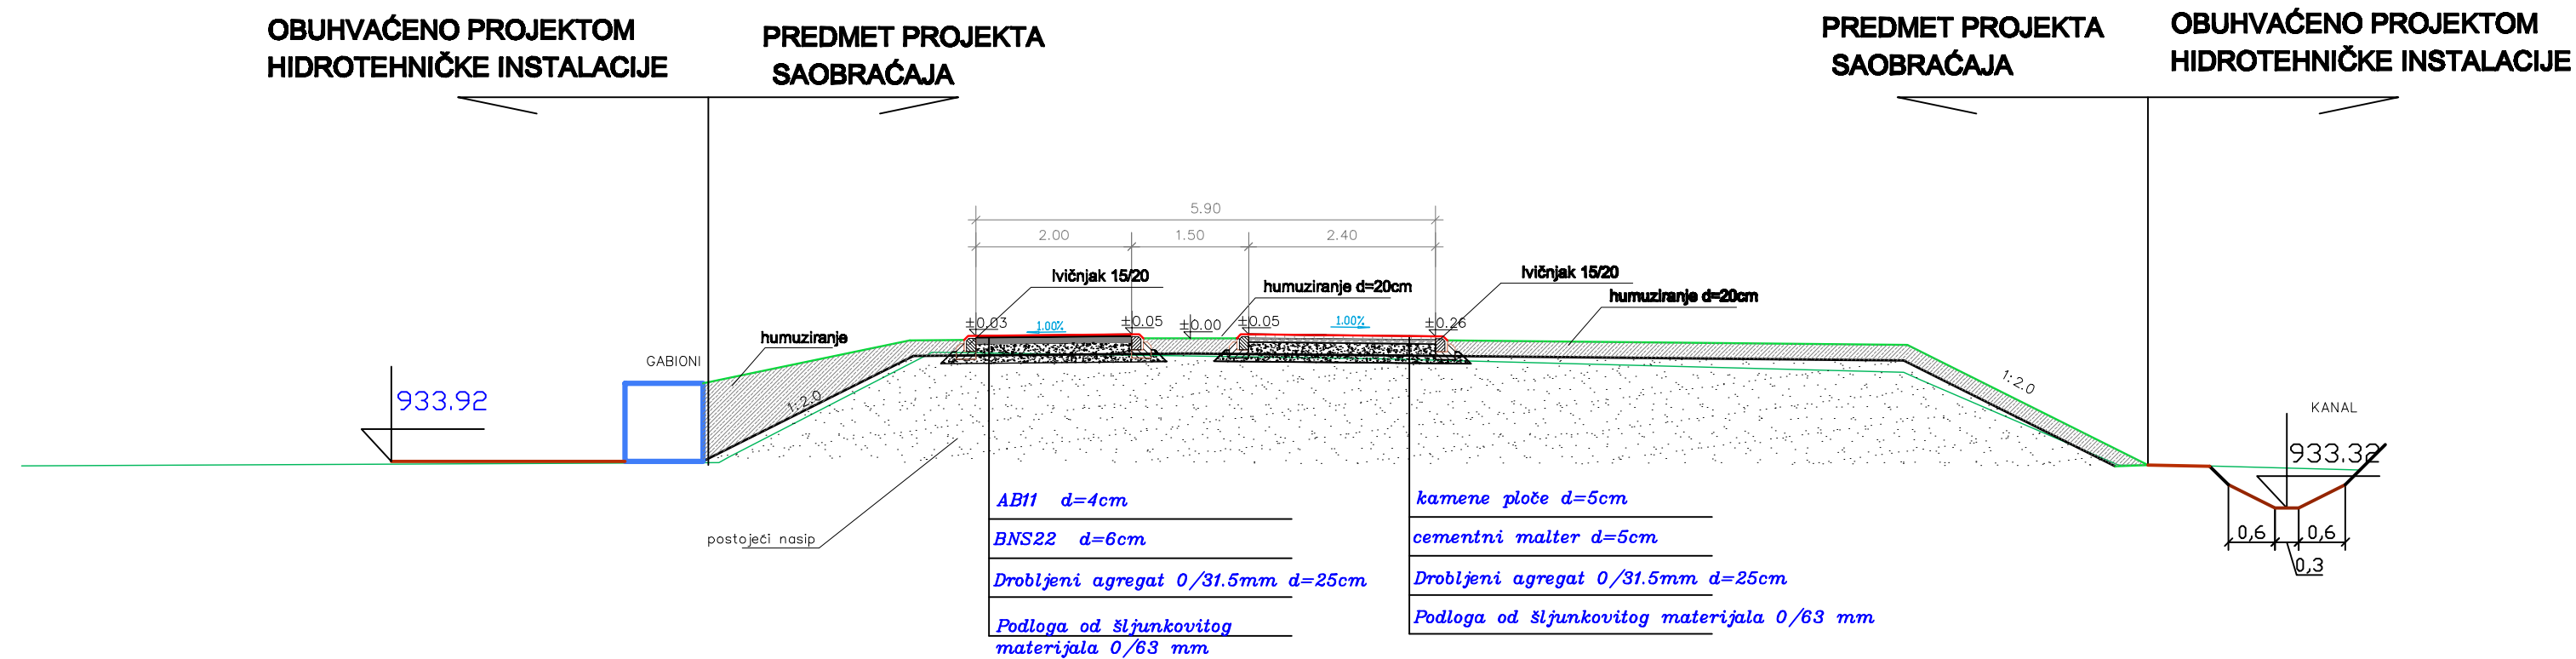

Normalni poprečni profil KRAKA 2-2 R 1 : 50

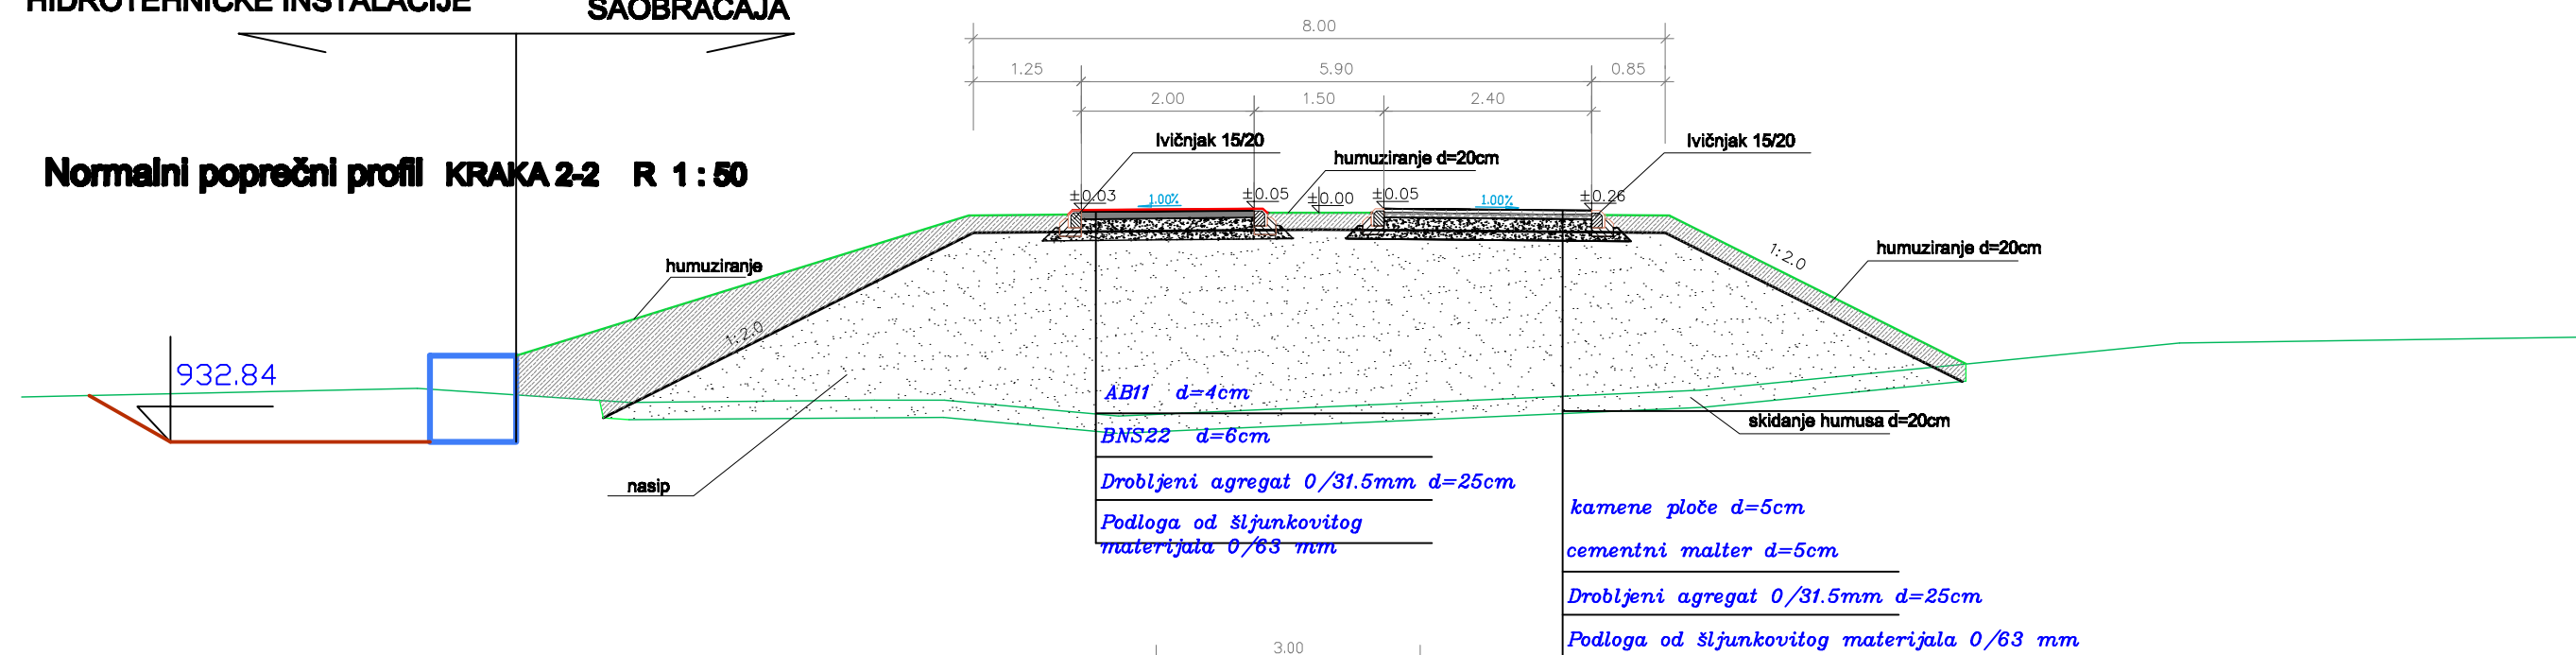

Normalni poprečni profil KRAKA 3-3 R 1 : 50

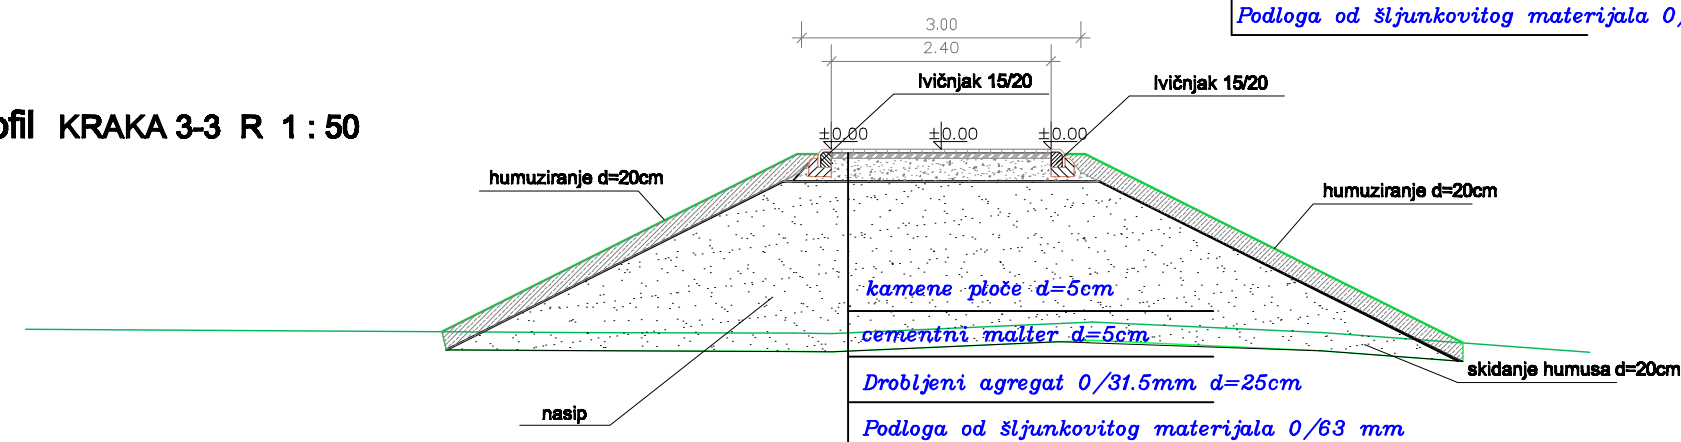

**GLAVNI PROJEKT ŠETALIŠTA
NA DESNOJ OBALI TARE,
OPŠTINA KOLAŠIN,
na potezu most na Tari - Streliški krš,
sa obaloutvrdom, u dužini cca 2km**