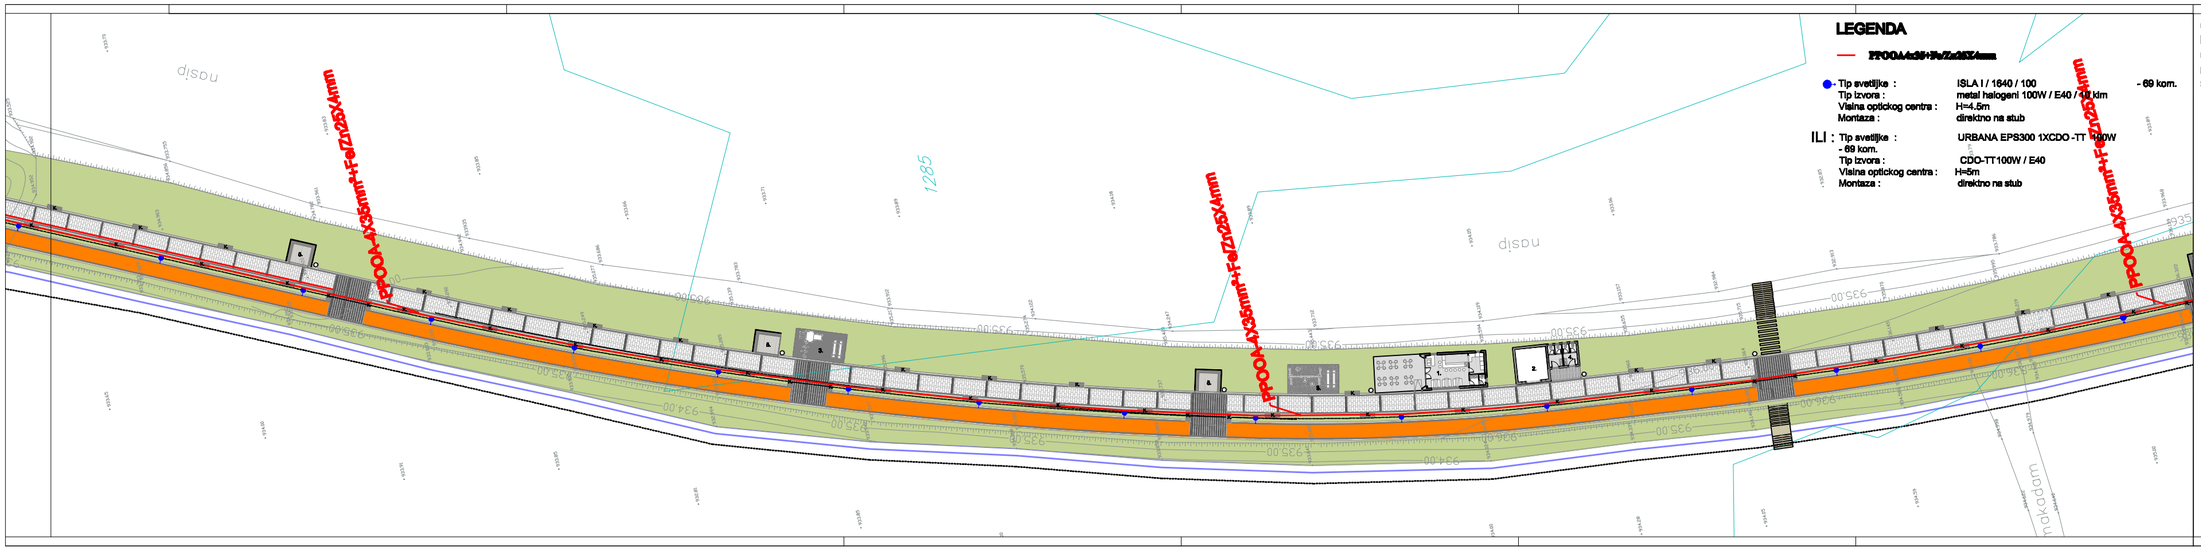

GLAVNI PROJEKAT ŠETALIŠTA
NA DESNOJ OBALI TARE,
OPŠTINA KOLAŠIN,
na potezu most na Tari - Streličkі krš,
sa obaloutvrdom, u dužini cca 2km

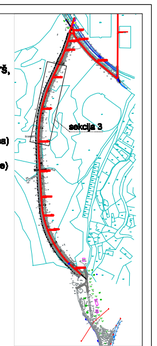

Legenda:
- Pješačka staza (kamene ploče)
- Pješačka staza (kamene kocke-kaldrma)
- Biciklistička staza (asfalt)
- Pješačka staza (lomljene kamene ploče)
- Linija krune nasipa
- Zelenilo
- Stepenice-drveni pragovi
- Ugostiteljski objekat-caffe
- Ostava za sportske rekvizite
- Igralište za djecu
- Javni toaleti
- Nadkriveni platoi za odmor
- Klupe
- Česma

republicki zavod za urbanizam
i projektovanje - ad podgorica

Investitor: Regionalna razvojna agencija za Bjelasica, Komovi i Prokletije		Sadržaj: GLAVNI PROJEKAT ŠETALIŠTA NA DESNOJ OBALI TARE, OPŠTINA KOLAŠIN, na potezu most na Tari - Streličkі krš, sa obaloutvrdom, u dužini cca 2km	
Vrsta projekta: GLAVNI PROJEKAT			
Vrsta: ELEKTROINSTALACIJE			
Naziv: RAZVLAKLJE RASVJETE KLA-MIEL SYSTEM			
Razmjera: 1 : 250			List br.: 3
Projektni zadatak: Dušan Dikulović, dipl.inž.arh.	Pečat	Datum: jun 2011 god.	
Odgovorni projektant tima: Sonja Filipović-Bilavić, dipl.inž.el. Slobodan Medenica, dipl.inž.el.			
Koordinatorija elaborata			
Tehnički direktor: Igor Đuranović, dipl.inž.građ.		Rev.	Kontrolisao: