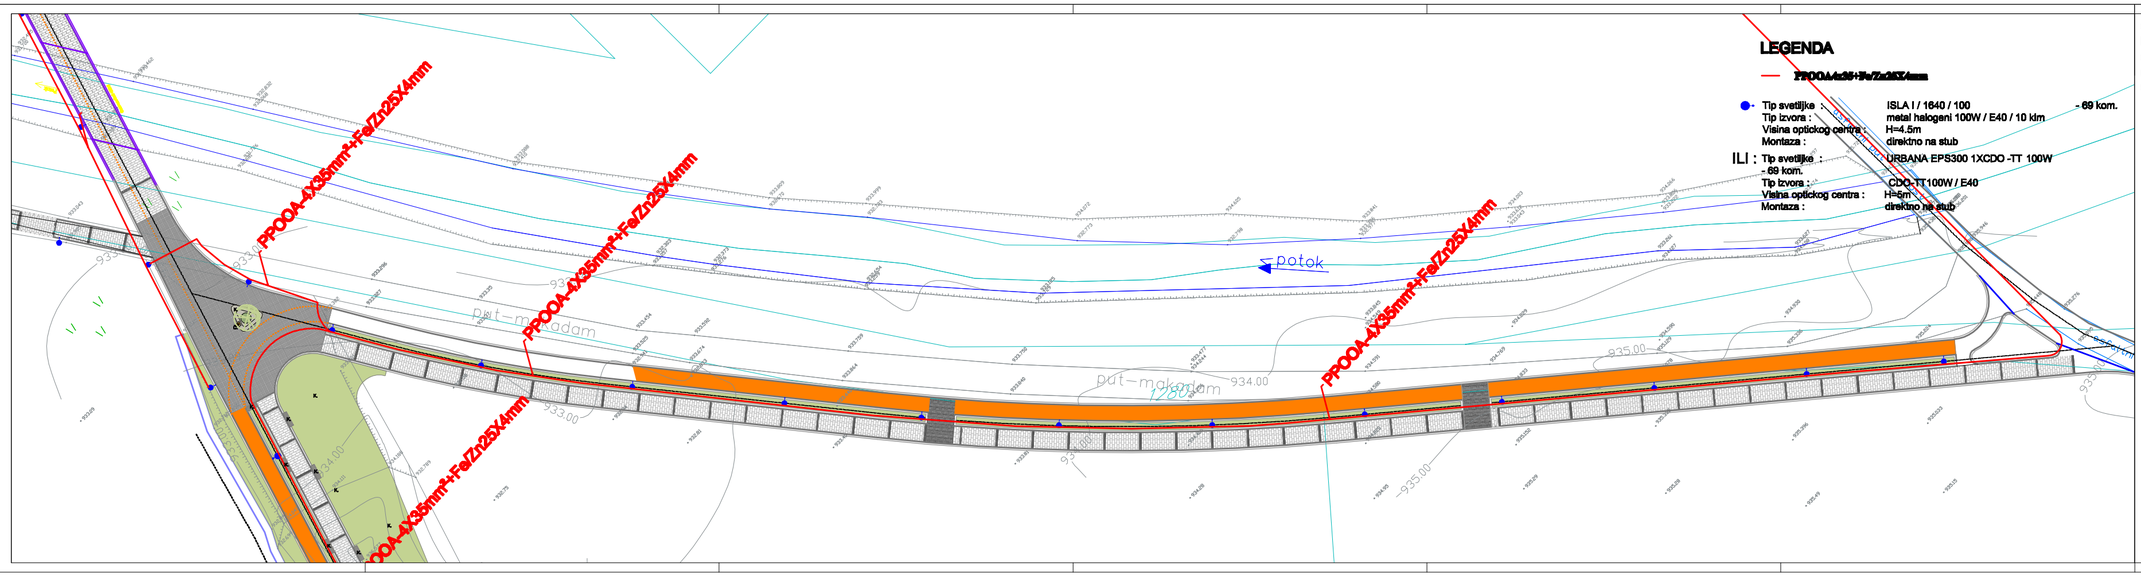

LEGENDA

PROOA-4x35+FeZn25X4mm

Tip svetiljke : ISLA I / 1640 / 100 - 69 kom.
Tip izvora : metal halogeni 100W / E40 / 10 klm
Visina optickog centra : H=4.5m
Montaza : direktno na stub

ILI :

Tip svetiljke : - 69 kom.
Tip izvora : CDO-TT100W / E40
Visina optickog centra : H=5m
Montaza : direktno na stub

GLAVNI PROJEKAT ŠETALIŠTA NA DESNOJ OBALI TARE, OPŠTINA KOLAŠIN, na potezu most na Tari - Streličkі krš, sa obaloutvrdom, u dužini cca 2km

Legenda:

- Pješačka staza (kamene ploče)
- Pješačka staza (kamene kocke-kaldrma)
- Biciklistička staza (asfalt)
- Pješačka staza (lomljene kamene ploče)
- Linija krune nasipa
- Zelenilo
- Stepenice-drveni pragovi
- Ugostiteljski objekat-caffe
- Ostava za sportske rekvizite
- Igralište za djecu
- Javni toaleti
- Nadkriveni plato za odmor
- Klupe
- Česma

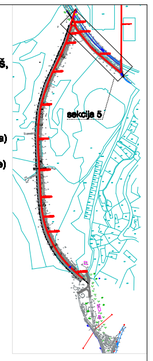

republički zavod za urbanizam i projektovanje - ad podgorica

Investitor: Regionalna razvojna agencija za Bjelasicu, Komove i Prokletije		Sadržaj / opis: GLAVNI PROJEKAT ŠETALIŠTA NA DESNOJ OBALI TARE, OPŠTINA KOLAŠIN, na potezu most na Tari - Streličkі krš, sa obaloutvrdom, u dužini cca 2km	
Vrsta projekta: GLAVNI PROJEKAT			
Odgovorni projektant: Dušan Džudović, dipl.inž.arh.	Pečat	Faza: GLAVNI PROJEKAT	
Odgovorni projektant fax: Sonja Filipović-Šćepović, dipl.inž.el. Slobodan Medenica, dipl.inž.el.		Naziv: ELEKTROINSTALACIJE	
		Sadržaj: NAPAJANJE RASVJETE ISLA-MINEL SHREDER	
Koautorska obrada:		Razmjera: 1 : 250	List br.: 5
Direktor direktorata: Igor Šturanović, dipl.inž.građ.		Broj:	Revizija:

1 list