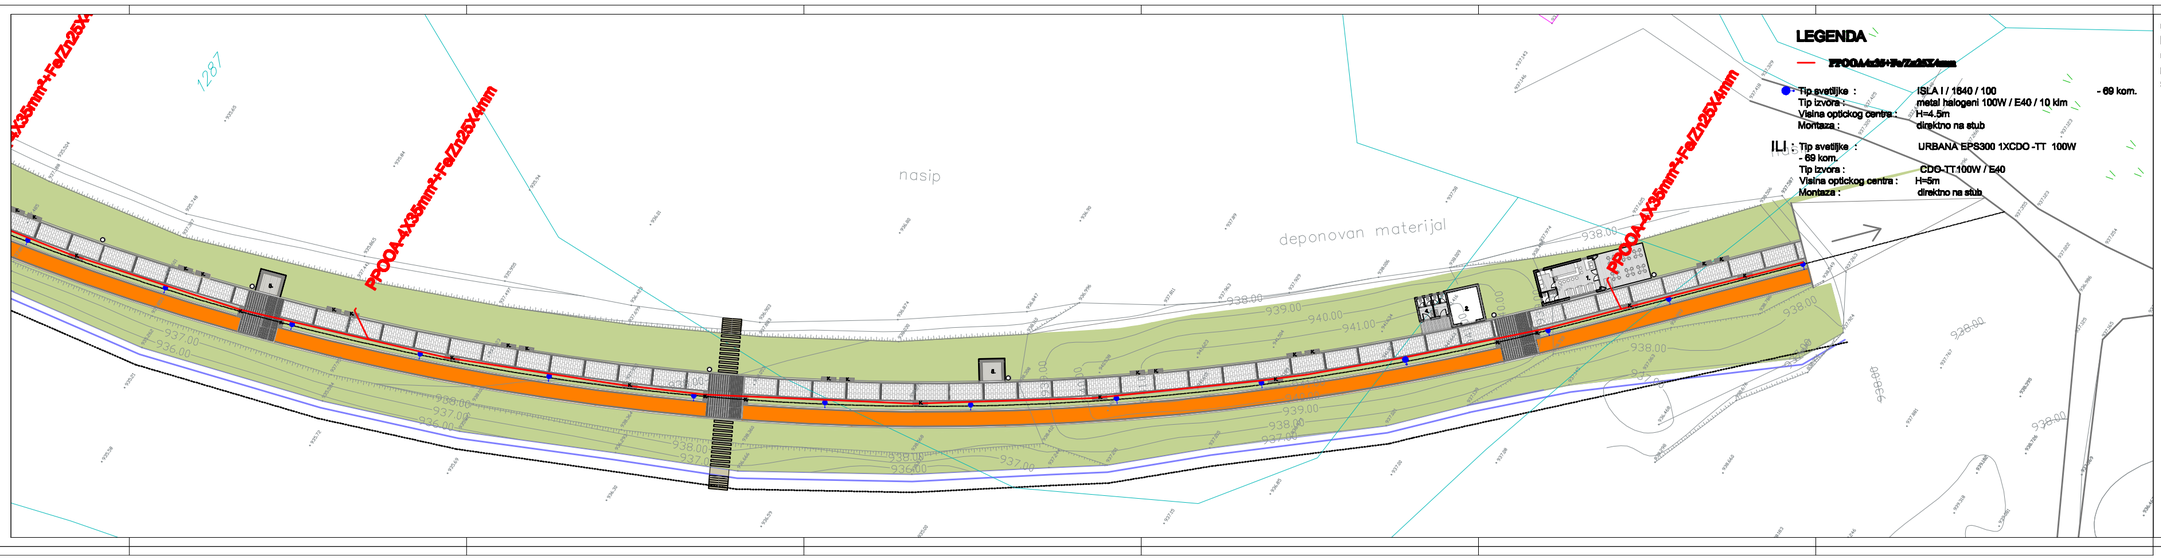

LEGENDA

PPOOA-4x35+Fe/Zn25X4mm

Tip svetiljke :	ISLA I / 1640 / 100	- 69 kom.
Tip izvora :	metal halogeni 100W / E40 / 10 klm	
Visina optickog centra :	H=4.5m	
Montaza :	direktno na stub	
ILI : Tip svetiljke :	URBANA EPS300 1XCDO -TT 100W	
- 69 kom.		
Tip izvora :	CDO-TT 100W / E40	
Visina optickog centra :	H=5m	
Montaza :	direktno na stub	

GLAVNI PROJEKAT ŠETALIŠTA
NA DESNOJ OBALI TARE,
OPŠTINA KOLAŠIN,
na potezu most na Tari - Strelički krš,
sa obaloutvrdom, u dužini cca 2km

Legenda:
- Pješačka staza (kamene ploče)
- Pješačka staza (kamene kocke-kaldrma)
- Biciklistička staza (asfalt)
- Pješačka staza (lomljene kamene ploče)
- Linija krune nasipa
- Zelenilo
- Stepenice-drveni pragovi
- Ugostiteljski objekat-caffe
- Ostava za sportske rekvizite
- Igralište za djecu
- Javni toaleti
- Nadkriveni platoi za odmor
- Kupe
- Česma

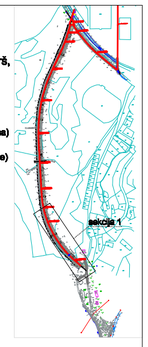

republički zavod za urbanizam i projektovanje - ad podgorica

Investitor: Regionalna razvojna agencija za Bjelasicu, Komove i Prokletije	Sadr. nijem. i nijem.	GLAVNI PROJEKAT ŠETALIŠTA NA DESNOJ OBALI TARE, OPŠTINA KOLAŠIN, na potezu most na Tari - Strelički krš, sa obaloutvrdom, u dužini cca 2km	
Vodeći projektant: Dušan Dikanović,dipl.int.arh.	Pečat	Datum: jun 2011 god.	Vrsta projekta: GLAVNI PROJEKAT
Odgovorni projektant tim: Sonja Filipović-Šćepanović,dipl.int.el. Slobodan Medenica,dipl.int.el.			Nazi: ELEKTROINSTALACIJE
Koordinatorska direkt:			Sadržaj lista: NAPAJANJE RASVJETE KLA-NISKI GRADER
Tehnički direktor: Igor Đuranović,dipl.int.građ.			Razmjera: 1 : 250 / List br.: 1
		Broj:	Revizija: / Br.dokumenta: