presek 1-1

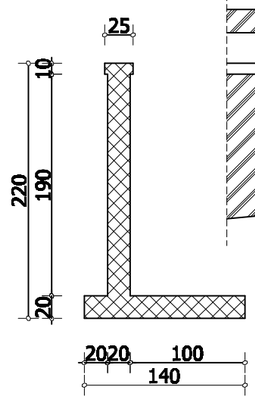

izgled

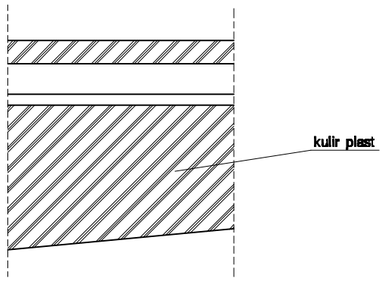

presek 2-2

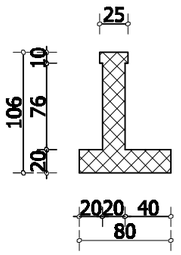

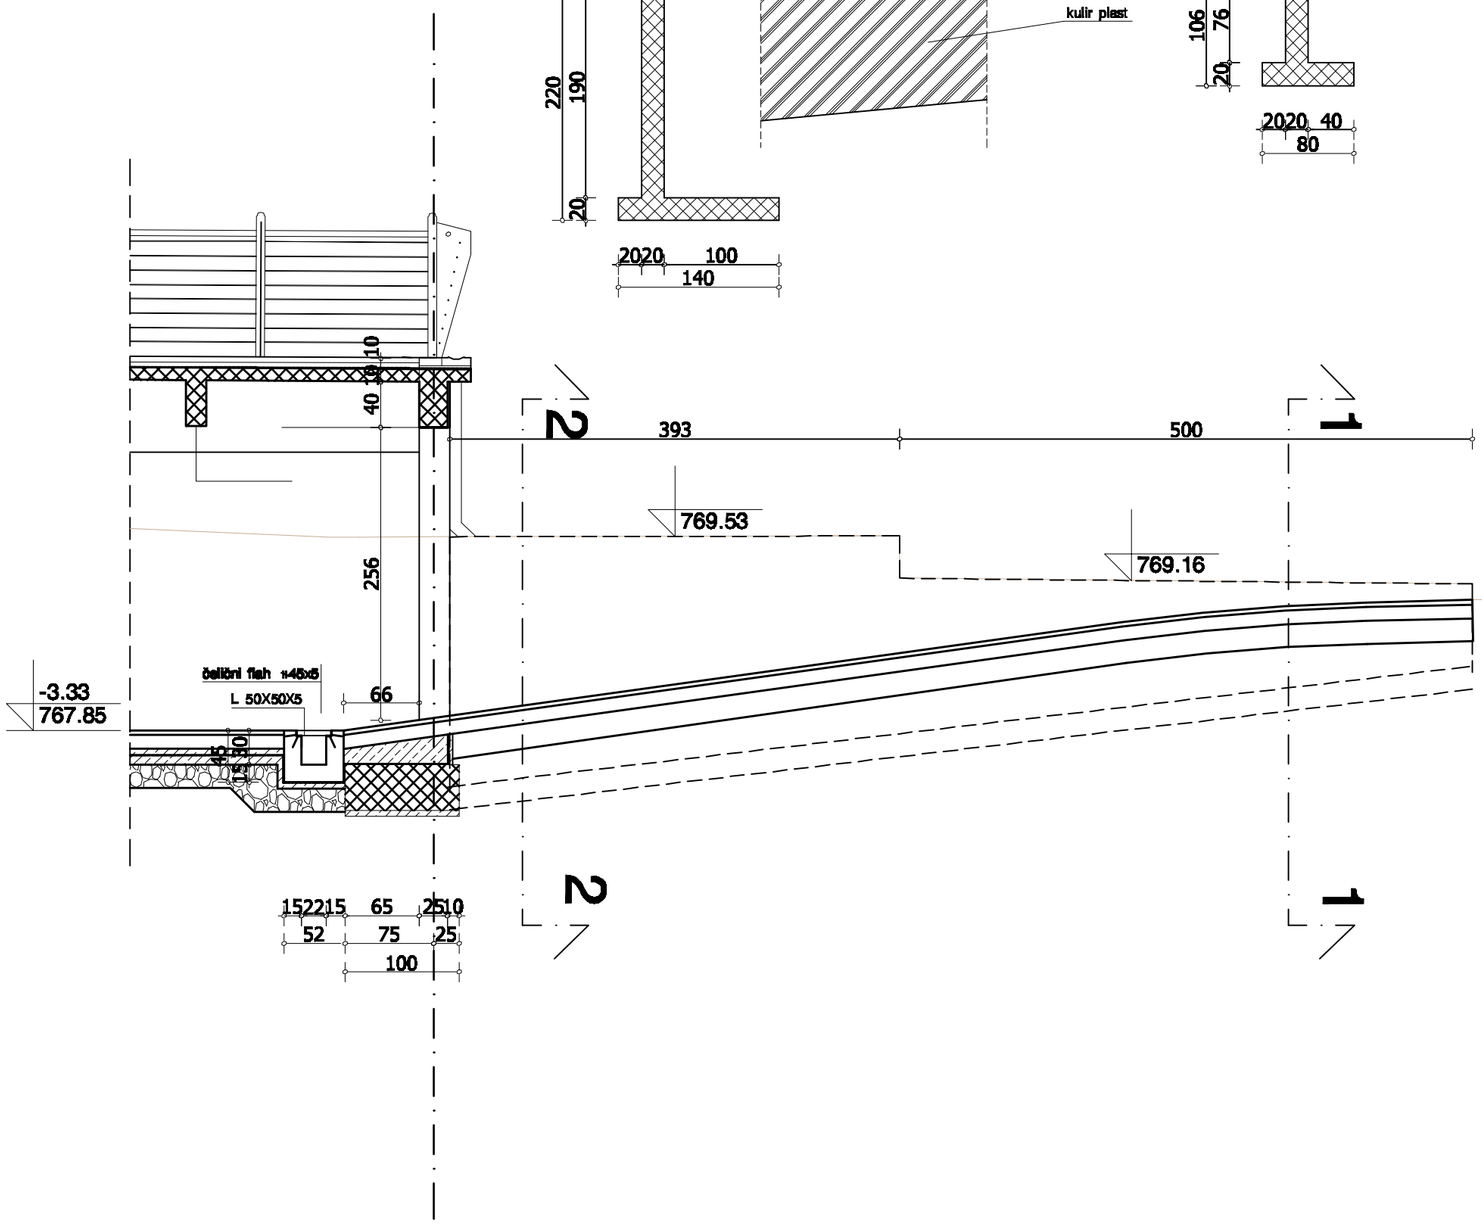

LEGENDA MATERIJALA

- opeka 12 cm
- armirani beton
- nabijeni beton
- šljunak

AD. URBANPROJEKT – PREDUZECE ZA KONSALTING, URBANIZAM, PROJEKTOVANJE I INZENJERING

Odgovorni projektant Mirjana Dilparić, dipl.ing.arh.	**Paraf**	**Investitor** Opština Pljevlja Pljevlja		
Projektovao Mirjana Dilparić, dipl.ing.arh.		Naziv objekta i mesto gradnje Podzemna garaža na trgu "13.jul" u Pljevljima		
Obradio Andrijana Robajac, dipl.ing.arh.		Naziv crteža detalj preseka		
Direktor Andreja Andrić, dipl.ing.gr.		Datum 2008.	Razmera 1:50	Broj 10