


- J**
Izvod na jednopotencijalnu sabirnicu (JS) u GRT ormar trakom Fe/Zn 25x4mm
- 01 08**
Gromobranski odvodi, traka Fe-Zn 20x3mm u stubovima objekta
- OL**
Izvod trake Fe-Zn 25x4mm za uzemljenje oluka (ako su metalni)
Napomena: provjeriti raspored oluka prije postavljanja izvoda
- ⊕** - ukrsni komad traka - traka
- nastavljnje i spajanje traka Fe-Zn izvesti ukrsnim komadom KON02
- traku u betonu postaviti nasatice

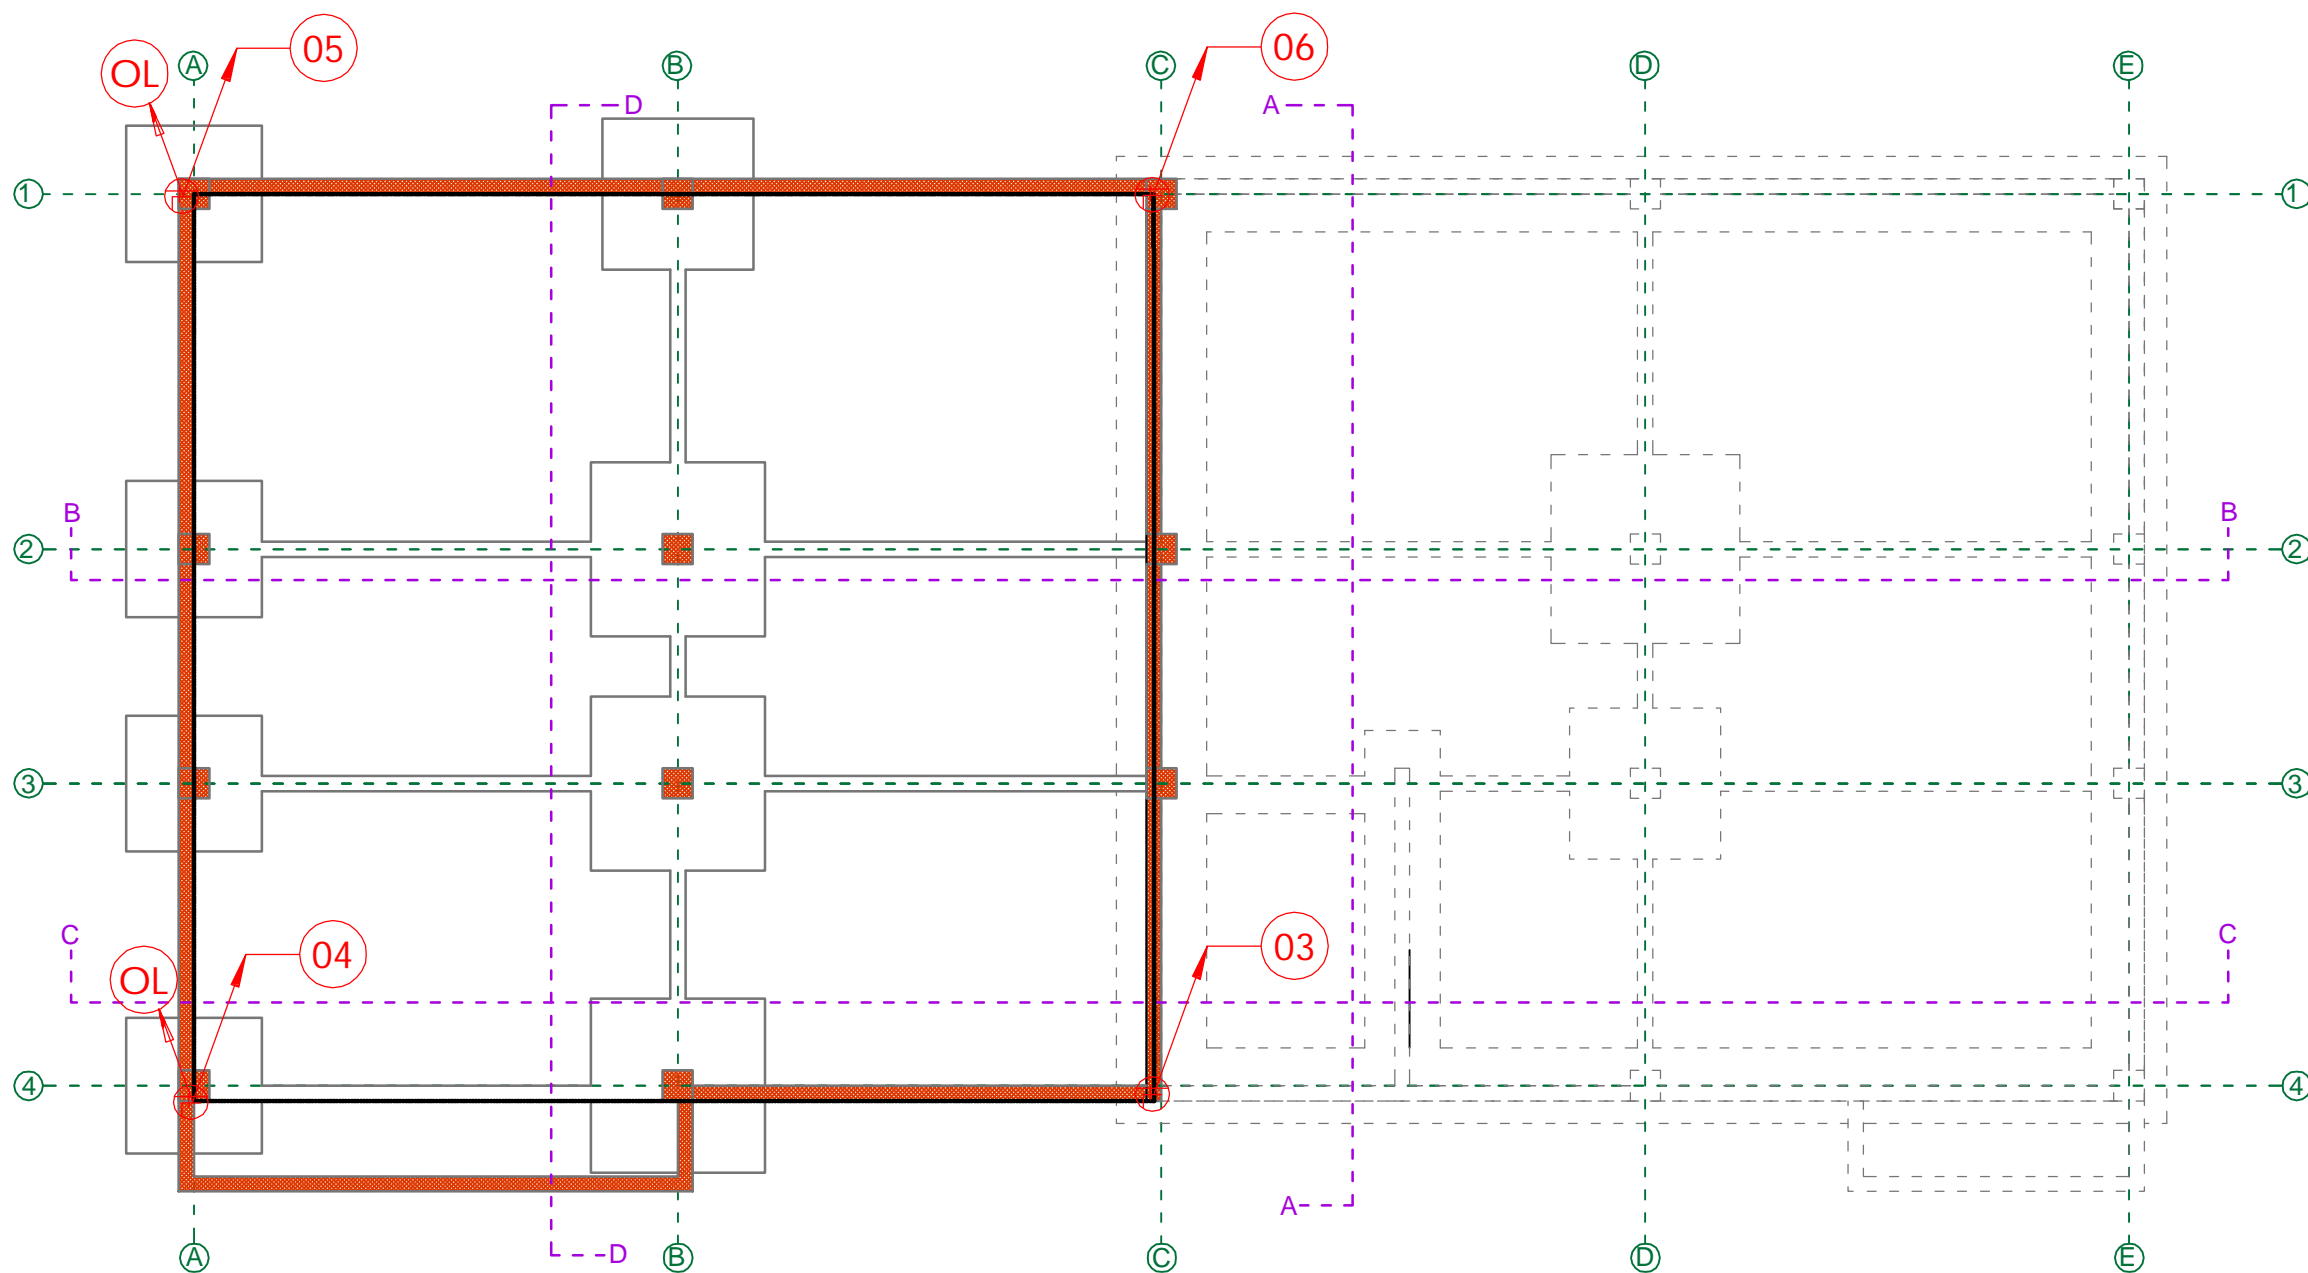

Faks: 020/220-411
e-mail: jawelcg@gmail.com
mob: 069/344-445 069/034-443
žiro račun : 530-17333-06, 550-8216-73
pib: 02643375
pdv: 30/31-05869-3

projektna organizacija:		investitor:	
ARHIENT		GLAVNI GRAD PODGORICA - JU KAKARICKA GORA	
vodeći projektant	paraf:	naziv objekta i mesto:	
arh Mirka Đurović, dipl.inž.		INTERNAT ZA ŽENE u sklopu JU za rehabilitaciju i resocijalizaciju korisnika psihoaktivnih supstanci-Podgorica	
odgovorni projektant	paraf:	vrsta projekta:	
arh Mirka Đurović, dipl.inž.		GLAVNI PROJEKAT	
odgovorni projektant el. faze:	paraf:	datum:	
Budimir Vorotović, dipl.inž. el.	<i>Budimir</i>	feb 2013.	
saradnik:	paraf:	faza projekta:	
Mihailo Vorotović, spec.sci.el.inž.		ELEKTRIČNE INSTALACIJE JAKE STRUJE	
referentni broj:		naziv crteža:	
ref. GPEIJS 562 02 2013		OSNOVA TEMELJA NA KOTI -3.8 temeljni uzemljivač	
		list :	
		14.	



- ⓐ Izvod na jednopotencijalnu sabirnicu (JS) u GRT ormar trakom Fe/Zn 25x4mm
- 01/08 Gromobranski odvodi, traka Fe-Zn 20x3mm u stubovima objekta
- OL Izvod trake Fe-Zn 25x4mm za uzemljenje oluka (ako su metalni)
- Napomena: provjeriti raspored oluka prije postavljanja izvoda
- ⓑ - ukrsni komad traka - traka
- nastavljajanje i spajanje traka Fe-Zn izvesti ukrsnim komadom KON02
- traku u betonu postaviti nasatice



Faks: 020/220-411
e-mail: jawelcg@gmail.com
mob: 069/344-445 069/034-443
žiro račun : 530-17333-06, 550-8216-73
pib: 02643375
pdv: 30/31-05869-3

projektna organizacija:

investitor:

ARHIENT

GLAVNI GRAD PODGORICA - JU KAKARICKA GORA

vodeći projektant
arh Mirka Đurović, dipl.inž.

paraf:

naziv objekta i mesto:
INTERNAT ZA ŽENE u sklopu JU za rehabilitaciju i
resocijalizaciju korisnika psihoaktivnih supstanci-Podgorica

odgovorni projektant
arh Mirka Đurović, dipl.inž.

paraf:

vrsta projekta:
GLAVNI PROJEKAT

odgovorni projektant el. faze:
Budimir Voroć, dipl.inž. el.

paraf:

faza projekta:
ELEKTRIČNE INSTALACIJE
JAKE STRUJE


saradnik:
Mihailo Voroć, spec.sci.el.inž.

paraf:

naziv crteža:
OSNOVA TEMELJA NA KOTI -1.25
temeljni uzemljivač

referentni broj:
ref. GPEJS 562 02 2013

list :
15.

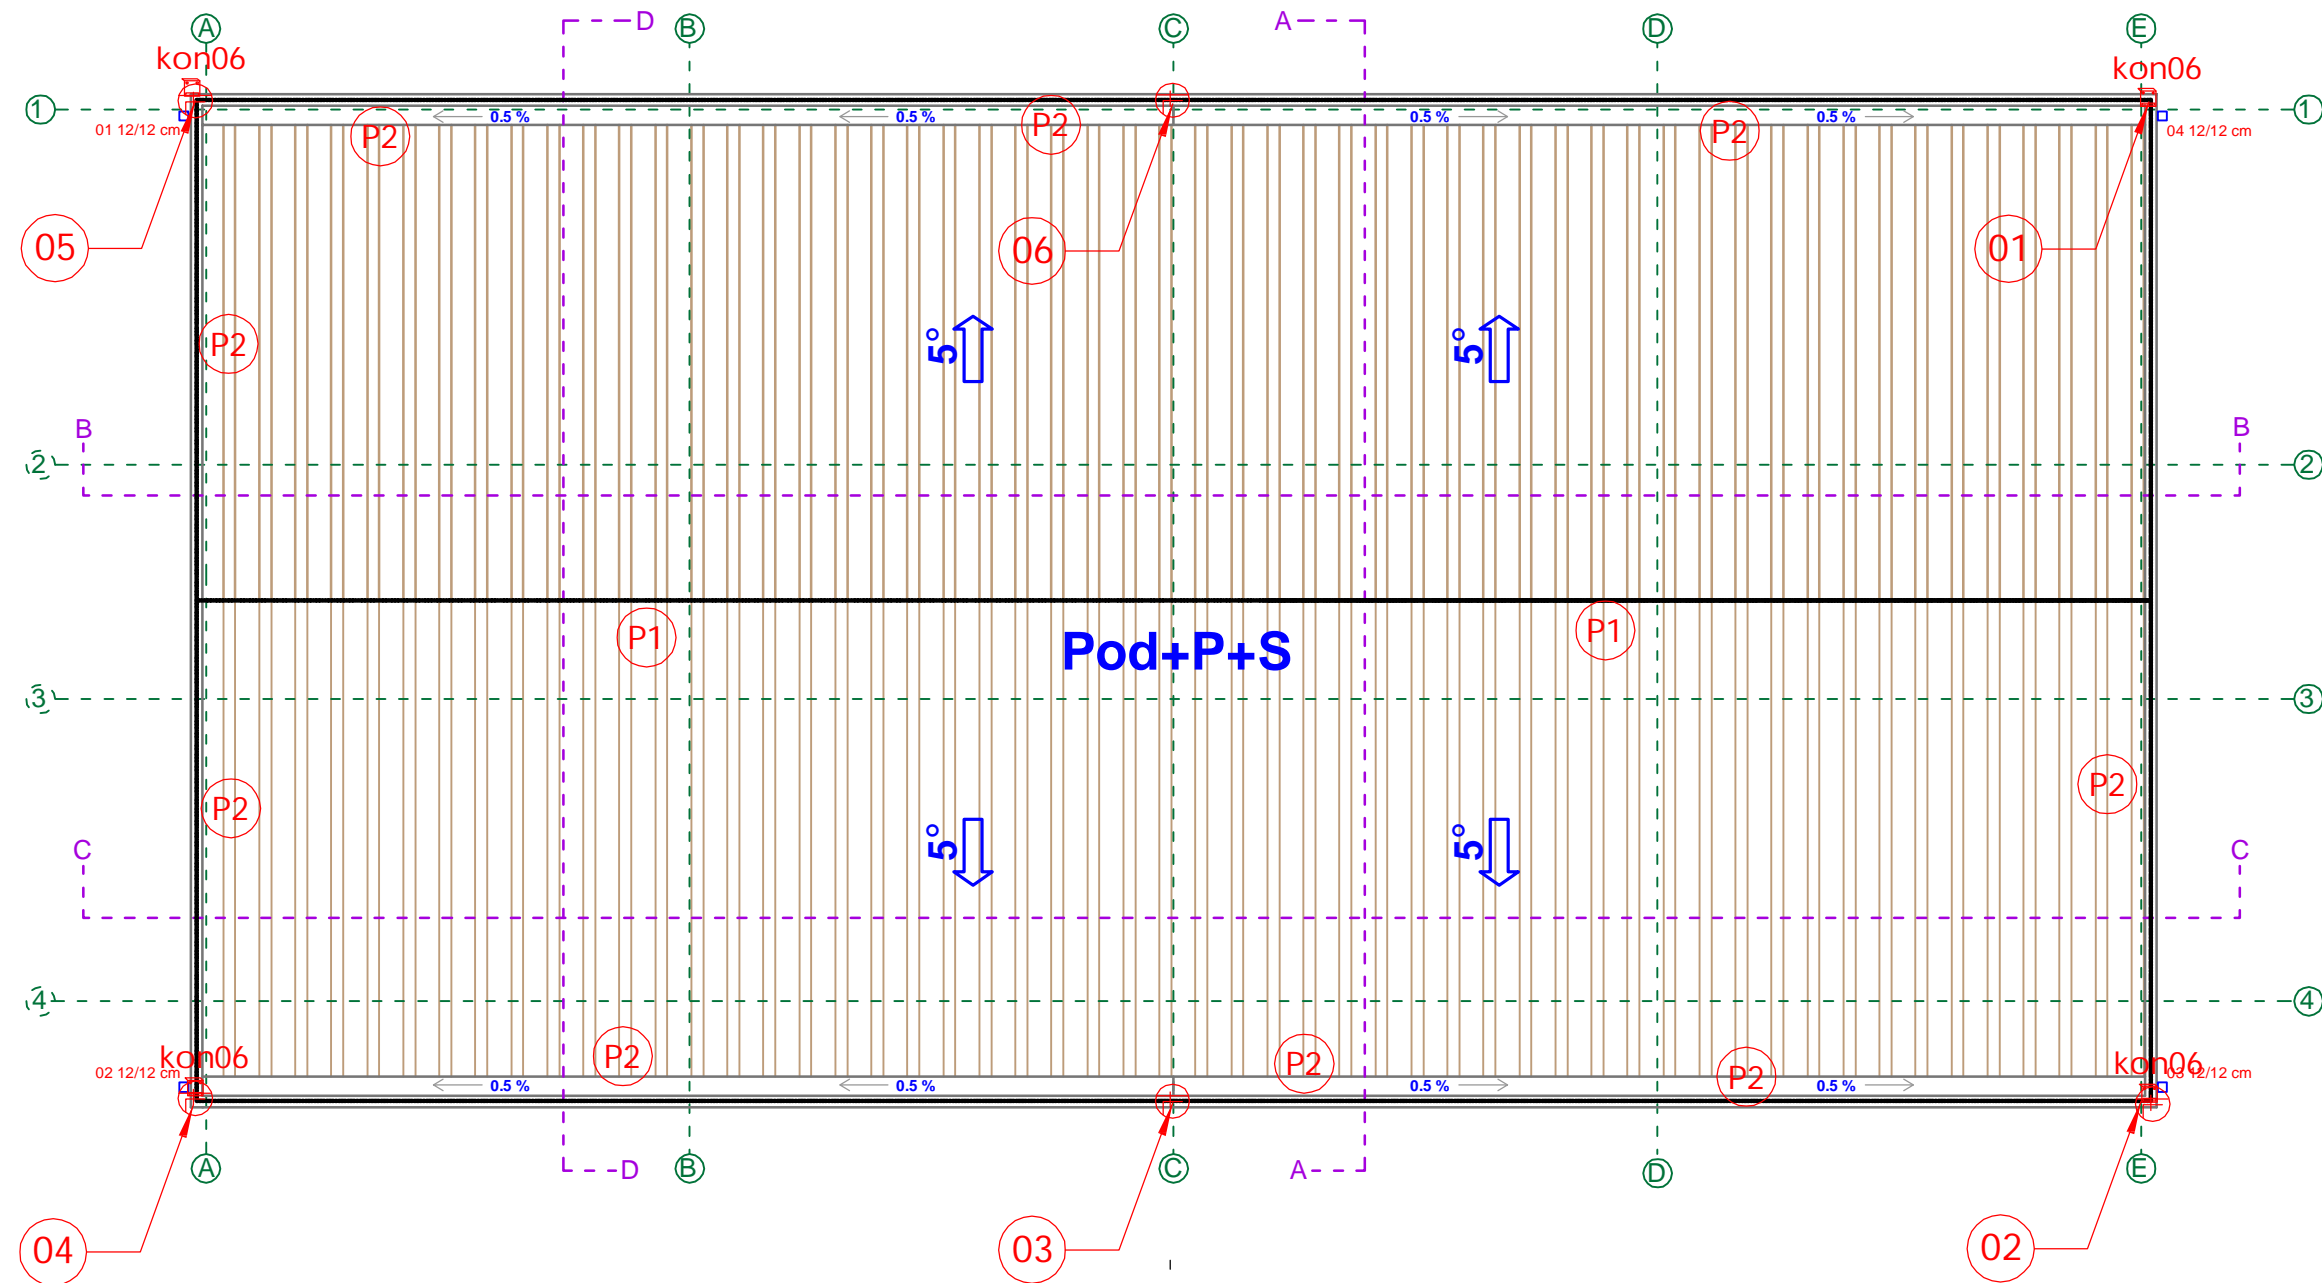

01 06

Spusni provodnici-gromobranski odvodi -
traka Fe-Zn 20x3mm u stubovima objekta povezana
neprekinuto na temeljni uzemljivač i
hvataljku na krovu (prihvatni sistem)


P1

Prihvatni sistem- hvataljka
vodič Fi 8mm AH1 AL na sljemenskim nosačima
trake SON06

P2

Prihvatni sistem- hvataljka
vodič Fi 8mm AH1 AL na krovnim nosačima
trake SON12A

olučni kontakti element kon06

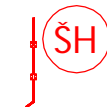

ŠH
Štapna hvataljka

NAPOMENE:

- Sve metalne mase na krovu povezati
na gromobransku hvataljku
- Nosače trake postaviti na međusobnom
razmaku od po 1m.
- Spusne provodnike - odvode vezati na
prihvatni sistem- hvataljku zavarivanjem



Faks: 020/220-411
e-mail: jawelcg@gmail.com
mob: 069/344-445 069/034-443
žiro račun : 530-17333-06, 550-8216-73
pib: 02643375
pdv: 30/31-05869-3

projektna organizacija:

investitor:

ARHIENT

GLAVNI GRAD PODGORICA - JU KAKARICKA GORA

vodeći projektant
arh Mirka Đurović, dipl.inž.

paraf:

naziv objekta i mesto:
INTERNAT ZA ŽENE u sklopu JU za rehabilitaciju i
resocijalizaciju korisnika psihoaktivnih supstanci-Podgorica

odgovorni projektant
arh Mirka Đurović, dipl.inž.

paraf:

vrsta projekta:
GLAVNI PROJEKAT
datum:
feb 2013.

odgovorni projektant el. faze:
Budimir Vorotović, dipl.inž. el.

paraf:

faza projekta:
**ELEKTRIČNE INSTALACIJE
JAKE STRUJE**
razmjera:
1:100

saradnik:
Mihailo Vorotović,spec.sci.el.inž.

paraf:

naziv crteža:
**OSNOVA KROVA
prihvatni sistem**
list :
16.

referentni broj:
ref. GPEJS 562 02 2013