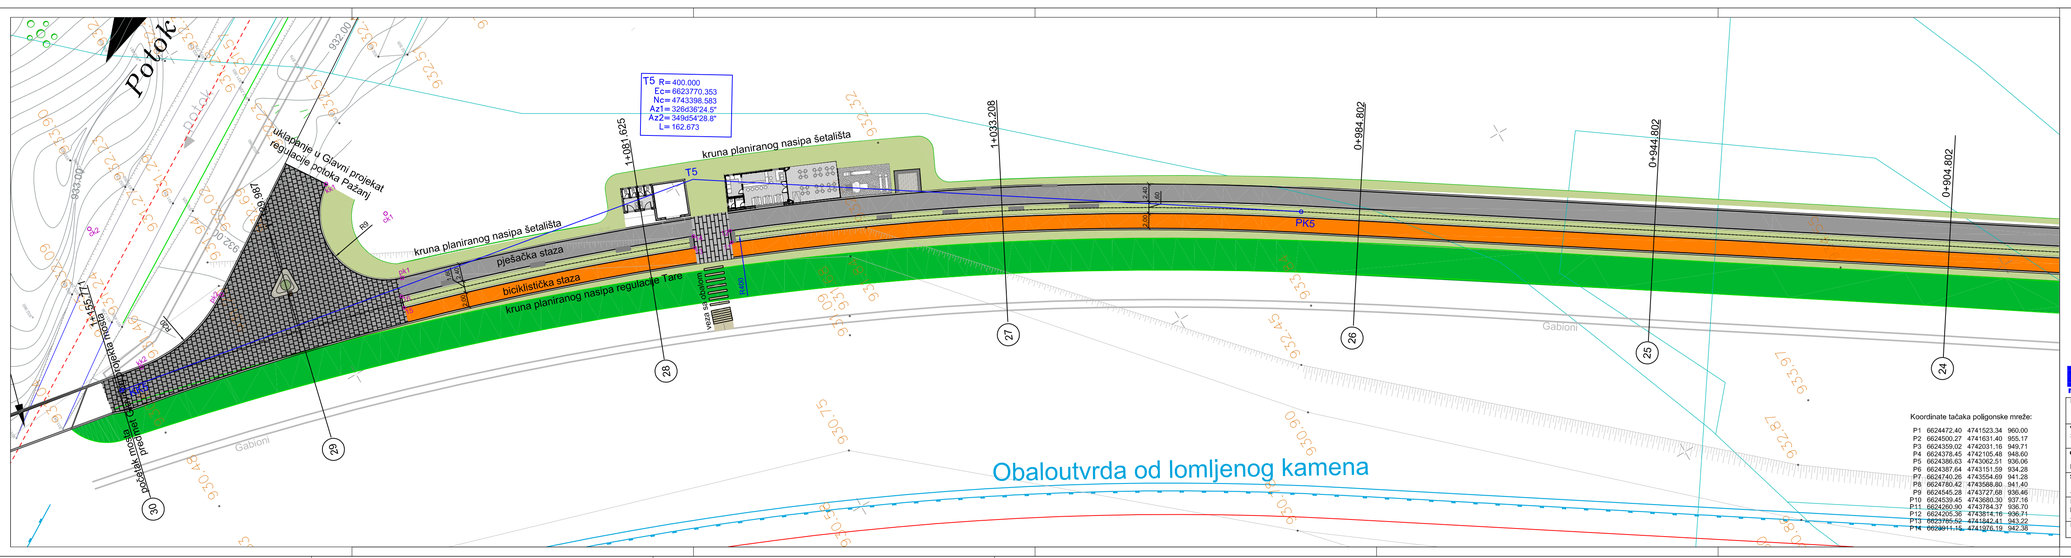
Potok
T5 R= 400.000
Ec= 6623770.353
Nc= 4743398.583
Az1= 326d36'24.5"
Az2= 349d54'28.8"
L= 162.673
uklapanje u Glavni projekat regulacije potoka Pažanj
kruna planiranog nasipa šetališta
pješačka staza
biciklistička staza
kruna planiranog nasipa regulacije Tare
PK5
Gabioni
Obaloutvrda od lomljenog kamena
Koordinate tačaka poligonske mreže:
P1 6624472.40 4741523.34 960.00
P2 6624500.27 4741631.40 955.17
P3 6624359.02 4742031.16 949.71
P4 6624378.45 4742105.48 948.60
P5 6624386.63 4743062.51 936.06
P6 6624387.64 4743151.59 934.28
P7 6624740.26 4743554.69 941.28
P8 6624780.42 4743588.80 941.40
P9 6624545.28 4743727.68 936.46
P10 6624539.45 4743680.30 937.16
P11 6624260.90 4743784.37 936.70
P12 6624205.36 4743814.16 936.71
P13 6623785.52 4741842.41 943.22
P14 6623911.15 4741976.19 942.38
GLAVNI PROJEKAT ŠETALIŠTA NA DESNOJ OBALI TARE, OPŠTINA KOLAŠIN, na potezu od Mosta na Pažanjskom potoku, do novog mosta " Vladoš".
koordinate karakterističnih tačaka
T1 6624177.14 4742386.02
PK1 6624226.32 4742342.69
KK1 6624146.97 4742444.22
T2 6624142.53 4742452.79
PK2 6624146.10 4742445.89
KK2 6624140.35 4742460.25
T3 6624112.63 4742554.96
PK3 6624130.03 4742495.50
KK3 6624082.45 4742609.06
T4 6623920.40 4742899.44
PK4 6624021.05 4742719.07
KK4 6624034.08 4743071.88
T5 6624149.71 4743247.29
PK5 6624104.32 4743178.43
KK5 6624164.16 4743326.49
ck1 6624166.75 4743285.56
pk1 6624156.10 4743288.02
kk1 6624174.28 4743290.49
ck2 6624183.22 4743320.94
pk2 6624165.20 4743310.74
kk2 6624165.94 4743327.06
1 6624250.41 4742320.40
2 6624251.47 4742321.60
3 6624079.67 4742612.38
4 6624081.09 4742613.12
5 6624077.23 4742616.76
6 6624078.65 4742617.50
7 6624005.44 4743020.62
8 6624006.90 4743019.95
9 6624007.47 4743025.20
10 6624008.91 4743024.54
11 6624139.69 4743247.10
12 6624141.17 4743246.47
13 6624141.57 4743251.75
14 6624143.04 4743251.12
15 6624154.45 4743289.82
16 6624155.99 4743289.38
republicki zavod za urbanizam i projektovanje - ad podgorica
rzup
Investitor: OPŠTINA KOLAŠIN
Naziv objekta i lokacija: GLAVNI PROJEKAT ŠETALIŠTA NA DESNOJ OBALI TARE, OPŠTINA KOLAŠIN, na potezu od Mosta na Pažanjskom potoku, do novog mosta " Vladoš".
Vodeći projektant: Sanja Rašić ,dipl.inž.arh.
Odgovorni projektant faze: Ilinka Petrović ,dipl.inž.grad.
Saradnik: Jovana Vuksanović ,dipl.inž.grad.
Koordinator obrade: Ilinka Petrović ,dipl.inž.grad., Jovana Vuksanović ,dipl.inž.grad.
Tehnički direktor: Dušan Džudović ,dipl.inž.arh.
Paraf
Datum: mart 2013. god.
Vrsta projekta: GLAVNI PROJEKAT
Faza: SAOBRAĆAJ
Sadržaj lista: SITUACIONI PLAN Sekcija 5
Razmjera: 1 : 250
List br.: 1e
Saglasnost: Br.objekta: Br.dokumenta:

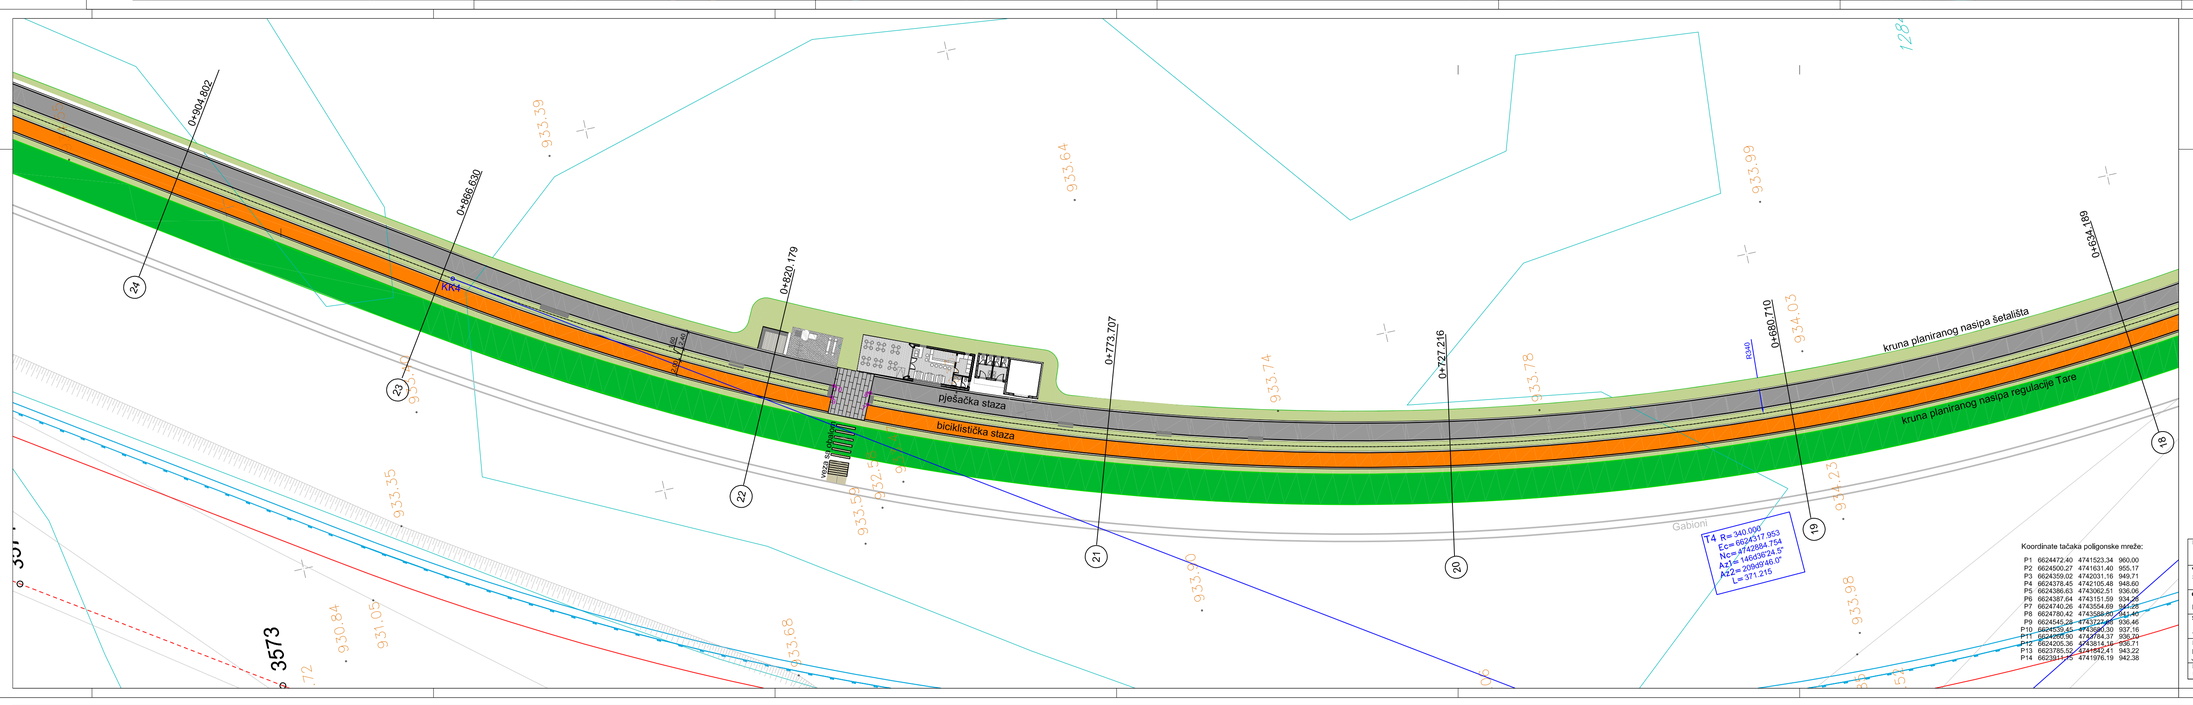
T4 R= 340.590
Ec= 6624311.953
Nc= 4742884.754
Az1= 146d58'24.5"
Az2= 209d09'46.0"
L= 171.215
kruna planiranog nasipa šetališta
pješačka staza
biciklistička staza
kruna planiranog nasipa regulacije Tare
PK4
KK4
Gabioni
Koordinate tačaka poligonske mreže:
P1 6624472.40 4741523.34 960.00
P2 6624500.27 4741631.40 955.17
P3 6624359.02 4742031.16 949.71
P4 6624378.45 4742105.48 948.60
P5 6624386.63 4743062.51 936.06
P6 6624387.64 4743151.59 934.28
P7 6624740.26 4743554.69 941.28
P8 6624780.42 4743588.80 941.40
P9 6624545.28 4743727.68 936.46
P10 6624539.45 4743680.30 937.16
P11 6624260.90 4743784.37 936.70
P12 6624205.36 4743814.16 936.71
P13 6623785.52 4741842.41 943.22
P14 6623911.15 4741976.19 942.38
GLAVNI PROJEKAT ŠETALIŠTA NA DESNOJ OBALI TARE, OPŠTINA KOLAŠIN, na potezu od Mosta na Pažanjskom potoku, do novog mosta " Vladoš".
koordinate karakterističnih tačaka
T1 6624177.14 4742386.02
PK1 6624226.32 4742342.69
KK1 6624146.97 4742444.22
T2 6624142.53 4742452.79
PK2 6624146.10 4742445.89
KK2 6624140.35 4742460.25
T3 6624112.63 4742554.96
PK3 6624130.03 4742495.50
KK3 6624082.45 4742609.06
T4 6623920.40 4742899.44
PK4 6624021.05 4742719.07
KK4 6624034.08 4743071.88
T5 6624149.71 4743247.29
PK5 6624104.32 4743178.43
KK5 6624164.16 4743326.49
ck1 6624166.75 4743285.56
pk1 6624156.10 4743288.02
kk1 6624174.28 4743290.49
ck2 6624183.22 4743320.94
pk2 6624165.20 4743310.74
kk2 6624165.94 4743327.06
1 6624250.41 4742320.40
2 6624251.47 4742321.60
3 6624079.67 4742612.38
4 6624081.09 4742613.12
5 6624077.23 4742616.76
6 6624078.65 4742617.50
7 6624005.44 4743020.62
8 6624006.90 4743019.95
9 6624007.47 4743025.20
10 6624008.91 4743024.54
11 6624139.69 4743247.10
12 6624141.17 4743246.47
13 6624141.57 4743251.75
14 6624143.04 4743251.12
15 6624154.45 4743289.82
16 6624155.99 4743289.38
republicki zavod za urbanizam i projektovanje - ad podgorica
rzup
Investitor: OPŠTINA KOLAŠIN
Naziv objekta i lokacija: GLAVNI PROJEKAT ŠETALIŠTA NA DESNOJ OBALI TARE, OPŠTINA KOLAŠIN, na potezu od Mosta na Pažanjskom potoku, do novog mosta " Vladoš".
Vodeći projektant: Sanja Rašić ,dipl.inž.arh.
Odgovorni projektant faze: Ilinka Petrović ,dipl.inž.grad.
Saradnik: Jovana Vuksanović ,dipl.inž.grad.
Koordinator obrade: Ilinka Petrović ,dipl.inž.grad., Jovana Vuksanović ,dipl.inž.grad.
Tehnički direktor: Dušan Džudović ,dipl.inž.arh.
Paraf
Datum: mart 2013. god.
Vrsta projekta: GLAVNI PROJEKAT
Faza: SAOBRAĆAJ
Sadržaj lista: SITUACIONI PLAN Sekcija 4
Razmjera: 1 : 250
List br.: 1d
Saglasnost: Br.objekta: Br.dokumenta:

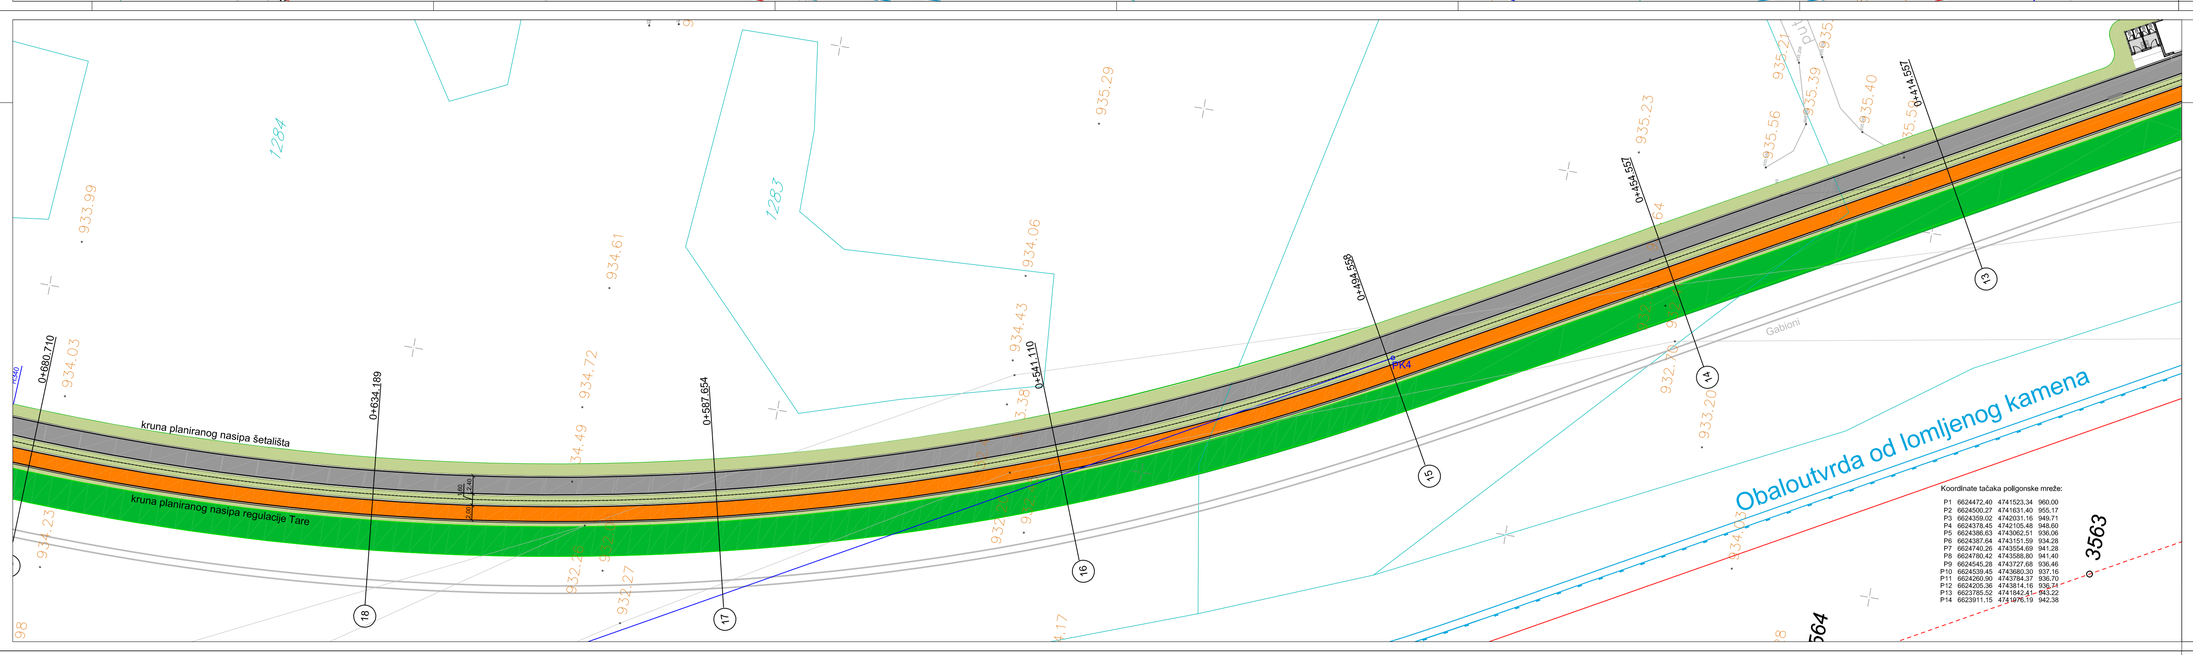
kruna planiranog nasipa šetališta
kruna planiranog nasipa regulacije Tare
PK4
Obaloutvrda od lomljenog kamena
Koordinate tačaka poligonske mreže:
P1 6624472.40 4741523.34 960.00
P2 6624500.27 4741631.40 955.17
P3 6624359.02 4742031.16 949.71
P4 6624378.45 4742105.48 948.60
P5 6624386.63 4743062.51 936.06
P6 6624387.64 4743151.59 934.28
P7 6624740.26 4743554.69 941.28
P8 6624780.42 4743588.80 941.40
P9 6624545.28 4743727.68 936.46
P10 6624539.45 4743680.30 937.16
P11 6624260.90 4743784.37 936.70
P12 6624205.36 4743814.16 936.71
P13 6623785.52 4741842.41 943.22
P14 6623911.15 4741976.19 942.38
GLAVNI PROJEKAT ŠETALIŠTA NA DESNOJ OBALI TARE, OPŠTINA KOLAŠIN, na potezu od Mosta na Pažanjskom potoku, do novog mosta " Vladoš".
koordinate karakterističnih tačaka
T1 6624177.14 4742386.02
PK1 6624226.32 4742342.69
KK1 6624146.97 4742444.22
T2 6624142.53 4742452.79
PK2 6624146.10 4742445.89
KK2 6624140.35 4742460.25
T3 6624112.63 4742554.96
PK3 6624130.03 4742495.50
KK3 6624082.45 4742609.06
T4 6623920.40 4742899.44
PK4 6624021.05 4742719.07
KK4 6624034.08 4743071.88
T5 6624149.71 4743247.29
PK5 6624104.32 4743178.43
KK5 6624164.16 4743326.49
ck1 6624166.75 4743285.56
pk1 6624156.10 4743288.02
kk1 6624174.28 4743290.49
ck2 6624183.22 4743320.94
pk2 6624165.20 4743310.74
kk2 6624165.94 4743327.06
1 6624250.41 4742320.40
2 6624251.47 4742321.60
3 6624079.67 4742612.38
4 6624081.09 4742613.12
5 6624077.23 4742616.76
6 6624078.65 4742617.50
7 6624005.44 4743020.62
8 6624006.90 4743019.95
9 6624007.47 4743025.20
10 6624008.91 4743024.54
11 6624139.69 4743247.10
12 6624141.17 4743246.47
13 6624141.57 4743251.75
14 6624143.04 4743251.12
15 6624154.45 4743289.82
16 6624155.99 4743289.38
republicki zavod za urbanizam i projektovanje - ad podgorica
rzup
Investitor: OPŠTINA KOLAŠIN
Naziv objekta i lokacija: GLAVNI PROJEKAT ŠETALIŠTA NA DESNOJ OBALI TARE, OPŠTINA KOLAŠIN, na potezu od Mosta na Pažanjskom potoku, do novog mosta " Vladoš".
Vodeći projektant: Sanja Rašić ,dipl.inž.arh.
Odgovorni projektant faze: Ilinka Petrović ,dipl.inž.grad.
Saradnik: Jovana Vuksanović ,dipl.inž.grad.
Koordinator obrade: Ilinka Petrović ,dipl.inž.grad., Jovana Vuksanović ,dipl.inž.grad.
Tehnički direktor: Dušan Džudović ,dipl.inž.arh.
Paraf
Datum: mart 2013. god.
Vrsta projekta: GLAVNI PROJEKAT
Faza: SAOBRAĆAJ
Sadržaj lista: SITUACIONI PLAN Sekcija 3
Razmjera: 1 : 250
List br.: 1c
Saglasnost: Br.objekta: Br.dokumenta:

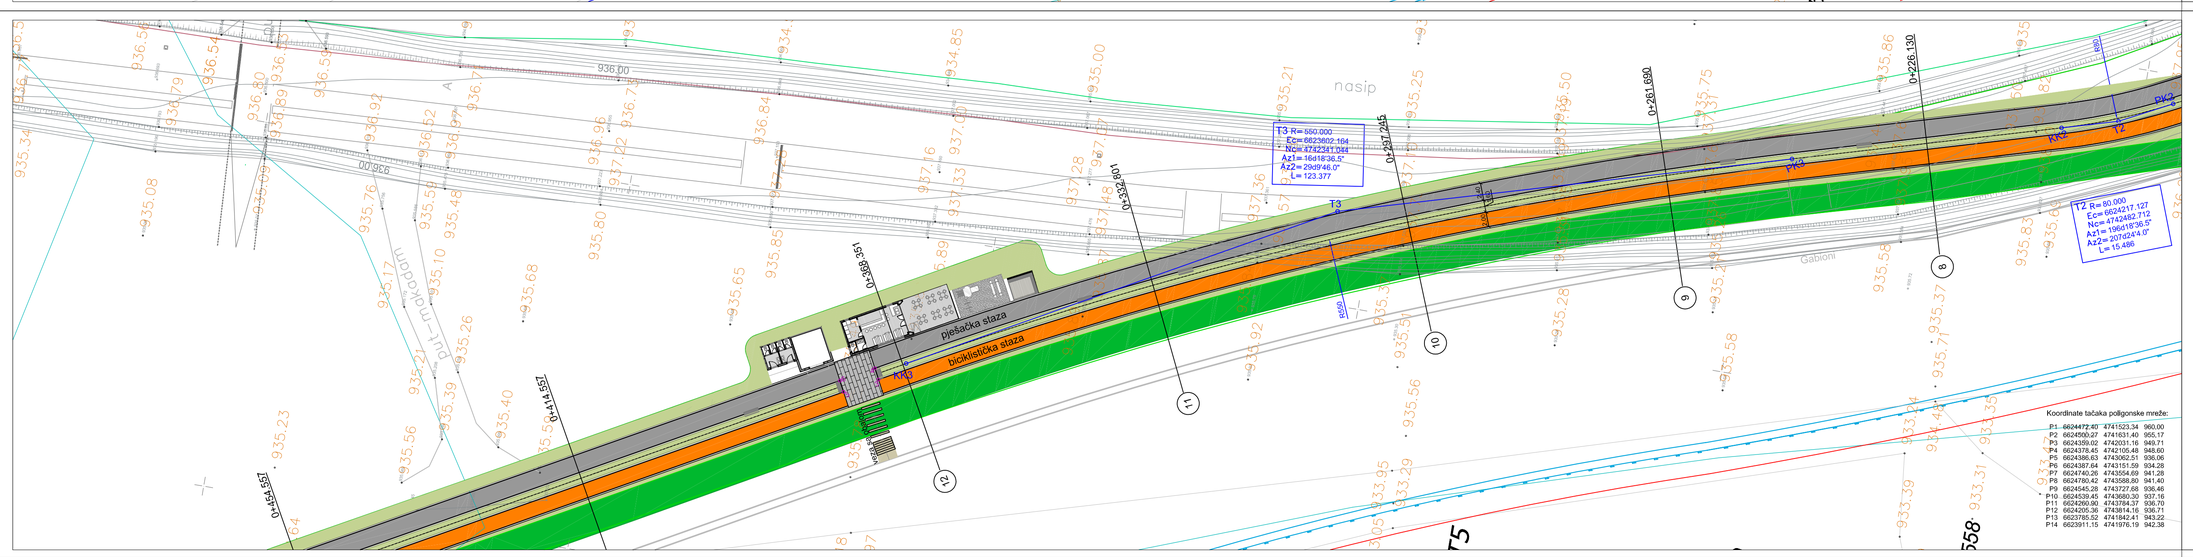
T3 R= 550.000
Ec= 6623892.164
Nc= 4742241.044
Az1= 16d18'36.5"
Az2= 29d09'46.0"
L= 123.377
T2 R= 60.000
Ec= 6624217.127
Nc= 4742482.712
Az1= 196d18'36.5"
Az2= 207d09'46.0"
L= 15.486
kruna planiranog nasipa šetališta
pješačka staza
biciklistička staza
kruna planiranog nasipa regulacije Tare
PK3
KK3
T2
nasip
Gabioni
Koordinate tačaka poligonske mreže:
P1 6624472.40 4741523.34 960.00
P2 6624500.27 4741631.40 955.17
P3 6624359.02 4742031.16 949.71
P4 6624378.45 4742105.48 948.60
P5 6624386.63 4743062.51 936.06
P6 6624387.64 4743151.59 934.28
P7 6624740.26 4743554.69 941.28
P8 6624780.42 4743588.80 941.40
P9 6624545.28 4743727.68 936.46
P10 6624539.45 4743680.30 937.16
P11 6624260.90 4743784.37 936.70
P12 6624205.36 4743814.16 936.71
P13 6623785.52 4741842.41 943.22
P14 6623911.15 4741976.19 942.38
GLAVNI PROJEKAT ŠETALIŠTA NA DESNOJ OBALI TARE, OPŠTINA KOLAŠIN, na potezu od Mosta na Pažanjskom potoku, do novog mosta " Vladoš".
koordinate karakterističnih tačaka
T1 6624177.14 4742386.02
PK1 6624226.32 4742342.69
KK1 6624146.97 4742444.22
T2 6624142.53 4742452.79
PK2 6624146.10 4742445.89
KK2 6624140.35 4742460.25
T3 6624112.63 4742554.96
PK3 6624130.03 4742495.50
KK3 6624082.45 4742609.06
T4 6623920.40 4742899.44
PK4 6624021.05 4742719.07
KK4 6624034.08 4743071.88
T5 6624149.71 4743247.29
PK5 6624104.32 4743178.43
KK5 6624164.16 4743326.49
ck1 6624166.75 4743285.56
pk1 6624156.10 4743288.02
kk1 6624174.28 4743290.49
ck2 6624183.22 4743320.94
pk2 6624165.20 4743310.74
kk2 6624165.94 4743327.06
1 6624250.41 4742320.40
2 6624251.47 4742321.60
3 6624079.67 4742612.38
4 6624081.09 4742613.12
5 6624077.23 4742616.76
6 6624078.65 4742617.50
7 6624005.44 4743020.62
8 6624006.90 4743019.95
9 6624007.47 4743025.20
10 6624008.91 4743024.54
11 6624139.69 4743247.10
12 6624141.17 4743246.47
13 6624141.57 4743251.75
14 6624143.04 4743251.12
15 6624154.45 4743289.82
16 6624155.99 4743289.38
republicki zavod za urbanizam i projektovanje - ad podgorica
rzup
Investitor: OPŠTINA KOLAŠIN
Naziv objekta i lokacija: GLAVNI PROJEKAT ŠETALIŠTA NA DESNOJ OBALI TARE, OPŠTINA KOLAŠIN, na potezu od Mosta na Pažanjskom potoku, do novog mosta " Vladoš".
Vodeći projektant: Sanja Rašić ,dipl.inž.arh.
Odgovorni projektant faze: Ilinka Petrović ,dipl.inž.grad.
Saradnik: Jovana Vuksanović ,dipl.inž.grad.
Koordinator obrade: Ilinka Petrović ,dipl.inž.grad., Jovana Vuksanović ,dipl.inž.grad.
Tehnički direktor: Dušan Džudović ,dipl.inž.arh.
Paraf
Datum: mart 2013. god.
Vrsta projekta: GLAVNI PROJEKAT
Faza: SAOBRAĆAJ
Sadržaj lista: SITUACIONI PLAN Sekcija 2
Razmjera: 1 : 250
List br.: 1b
Saglasnost: Br.objekta: Br.dokumenta:

T1 R= 350.000
Ec= 6624457.704
Nc= 4742605.295
Az1= 207d24'4.0"
Az2= 228d36'59.7"
L= 129.598
T2 R= 60.000
Ec= 6624217.127
Nc= 4742482.712
Az1= 196d18'36.5"
Az2= 207d09'46.0"
L= 15.486
kruna planiranog nasipa
pješačka staza
biciklistička staza
uklapanje u postojeći makadamski put
nasip (visina 2,5 m do postojećeg makadamskog puta ; površinska obrada nasipa biće predmet Glavnog projekta rekonstrukcije postojećeg puta
deponovan materijal
PK2
KK2
T2
PK1
KK1
T1
Gabioni
Koordinate tačaka poligonske mreže:
P1 6624472.40 4741523.34 960.00
P2 6624500.27 4741631.40 955.17
P3 6624359.02 4742031.16 949.71
P4 6624378.45 4742105.48 948.60
P5 6624386.63 4743062.51 936.06
P6 6624387.64 4743151.59 934.28
P7 6624740.26 4743554.69 941.28
P8 6624780.42 4743588.80 941.40
P9 6624545.28 4743727.68 936.46
P10 6624539.45 4743680.30 937.16
P11 6624260.90 4743784.37 936.70
P12 6624205.36 4743814.16 936.71
P13 6623785.52 4741842.41 943.22
P14 6623911.15 4741976.19 942.38
GLAVNI PROJEKAT ŠETALIŠTA NA DESNOJ OBALI TARE, OPŠTINA KOLAŠIN, na potezu od Mosta na Pažanjskom potoku, do novog mosta " Vladoš".
koordinate karakterističnih tačaka
T1 6624177.14 4742386.02
PK1 6624226.32 4742342.69
KK1 6624146.97 4742444.22
T2 6624142.53 4742452.79
PK2 6624146.10 4742445.89
KK2 6624140.35 4742460.25
T3 6624112.63 4742554.96
PK3 6624130.03 4742495.50
KK3 6624082.45 4742609.06
T4 6623920.40 4742899.44
PK4 6624021.05 4742719.07
KK4 6624034.08 4743071.88
T5 6624149.71 4743247.29
PK5 6624104.32 4743178.43
KK5 6624164.16 4743326.49
ck1 6624166.75 4743285.56
pk1 6624156.10 4743288.02
kk1 6624174.28 4743290.49
ck2 6624183.22 4743320.94
pk2 6624165.20 4743310.74
kk2 6624165.94 4743327.06
1 6624250.41 4742320.40
2 6624251.47 4742321.60
3 6624079.67 4742612.38
4 6624081.09 4742613.12
5 6624077.23 4742616.76
6 6624078.65 4742617.50
7 6624005.44 4743020.62
8 6624006.90 4743019.95
9 6624007.47 4743025.20
10 6624008.91 4743024.54
11 6624139.69 4743247.10
12 6624141.17 4743246.47
13 6624141.57 4743251.75
14 6624143.04 4743251.12
15 6624154.45 4743289.82
16 6624155.99 4743289.38
republicki zavod za urbanizam i projektovanje - ad podgorica
rzup
Investitor: OPŠTINA KOLAŠIN
Naziv objekta i lokacija: GLAVNI PROJEKAT ŠETALIŠTA NA DESNOJ OBALI TARE, OPŠTINA KOLAŠIN, na potezu od Mosta na Pažanjskom potoku, do novog mosta " Vladoš".
Vodeći projektant: Sanja Rašić ,dipl.inž.arh.
Odgovorni projektant faze: Ilinka Petrović ,dipl.inž.grad.
Saradnik: Jovana Vuksanović ,dipl.inž.grad.
Koordinator obrade: Ilinka Petrović ,dipl.inž.grad., Jovana Vuksanović ,dipl.inž.grad.
Tehnički direktor: Dušan Džudović ,dipl.inž.arh.
Paraf
Datum: mart 2013. god.
Vrsta projekta: GLAVNI PROJEKAT
Faza: SAOBRAĆAJ
Sadržaj lista: SITUACIONI PLAN Sekcija 1
Razmjera: 1 : 250
List br.: 1a
Saglasnost: Br.objekta: Br.dokumenta: