




DETALJ KONSTRUKCIJE BIKIKLISTIČKE STAZE
R 1:10

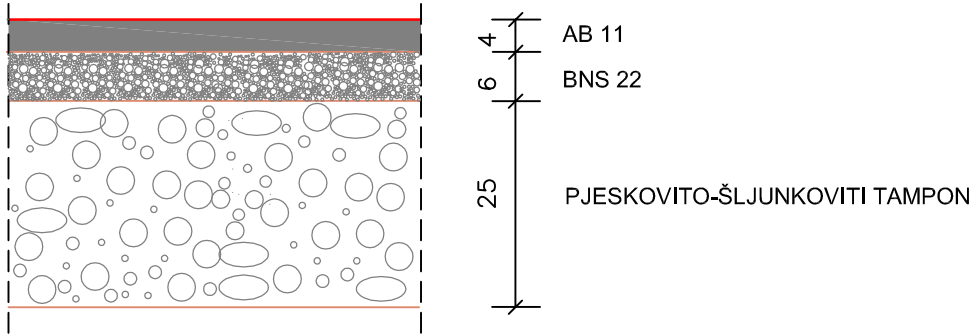


DETALJ KONSTRUKCIJE PJEŠAČKE STAZE
R 1:10

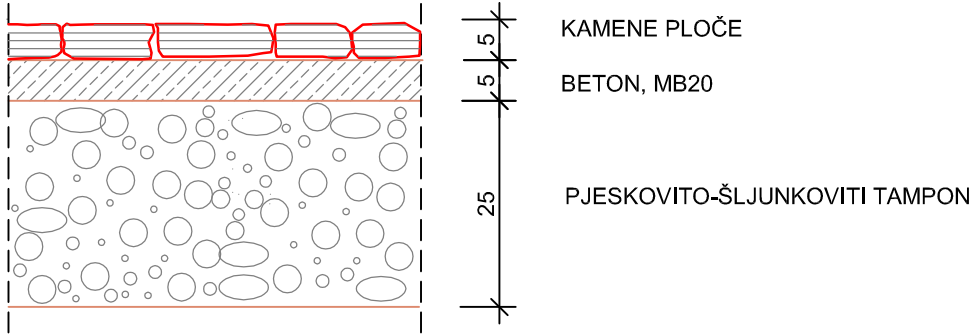


DETALJ KONSTRUKCIJE DJELOVA PJEŠAČKE STAZE OD GRANITNIH KOČKI
R 1:10

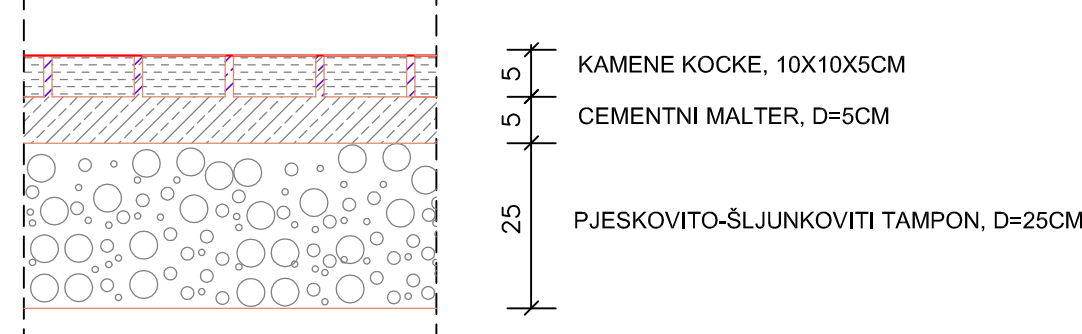


DETALJ OVIČENJA BIKIKLISTIČKE STAZE I ZELENILA
R 1:10

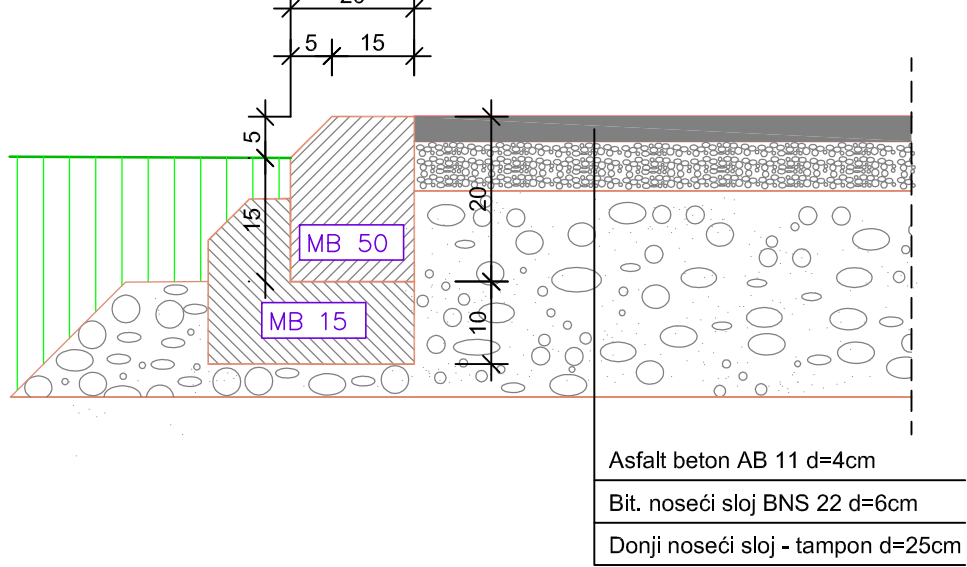


DETALJ OVIČENJA PJEŠAČKE STAZE I ZELENILA
R 1:10

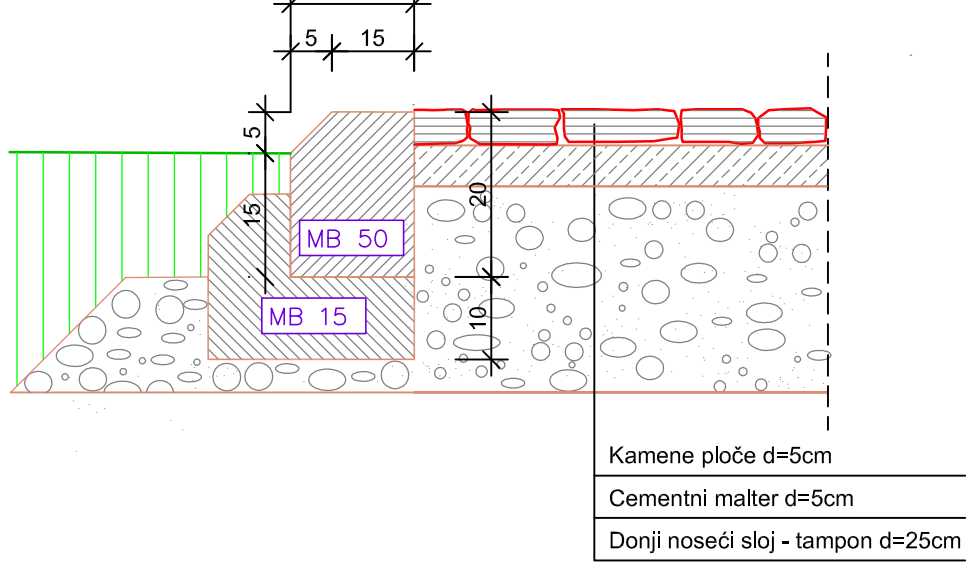


DETALJ VEZE BIKIKLISTIČKE I PJEŠAČKE STAZE OD KAMENIH KOČKI
R 1:10

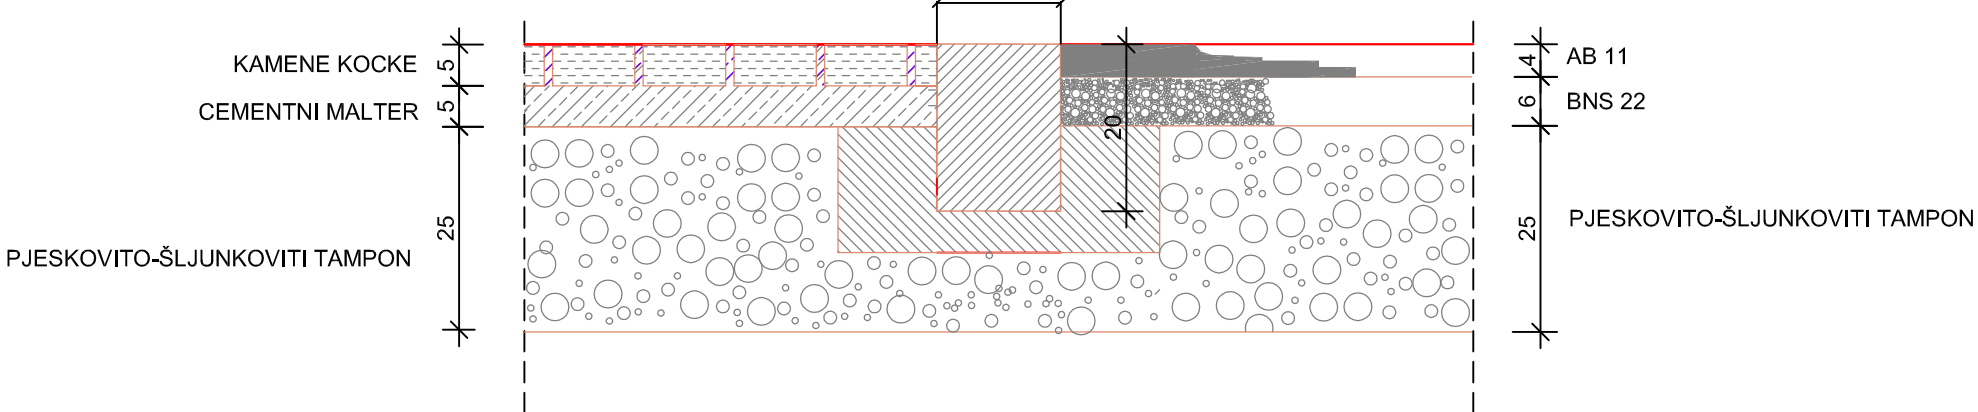

DETALJ VEZE BIKIKLISTIČKE I PJEŠAČKE STAZE
R 1:10

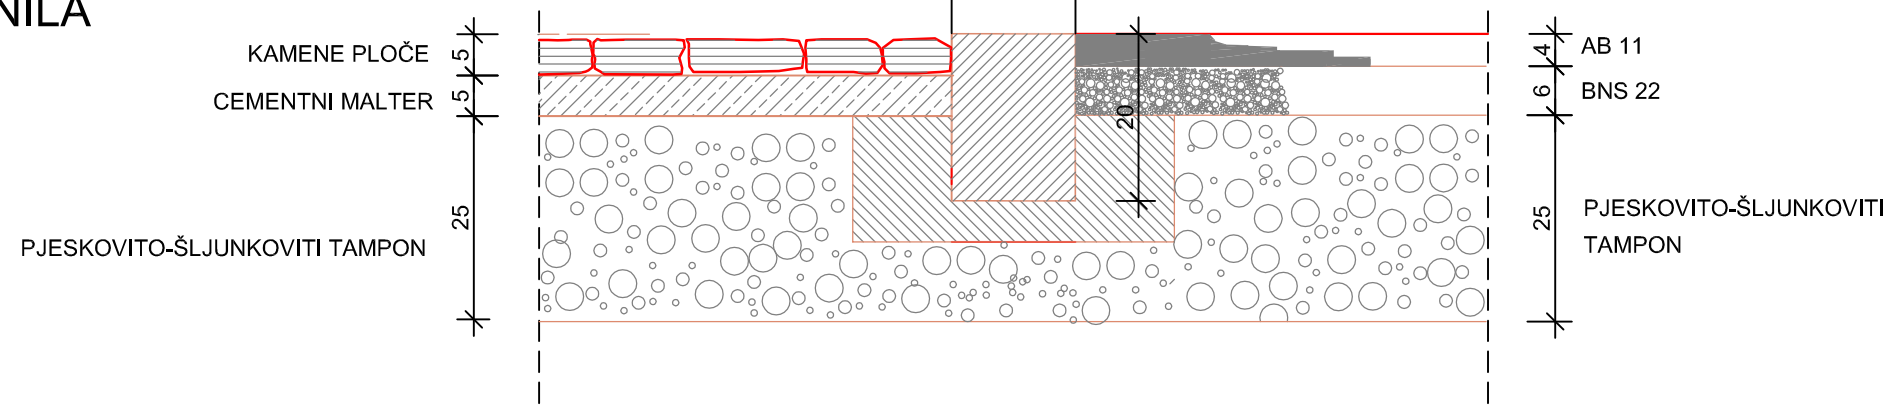

DETALJ OVIČENJA PJEŠAČKE STAZE OD KAMENIH KOČKI I ZELENILA
R 1:10

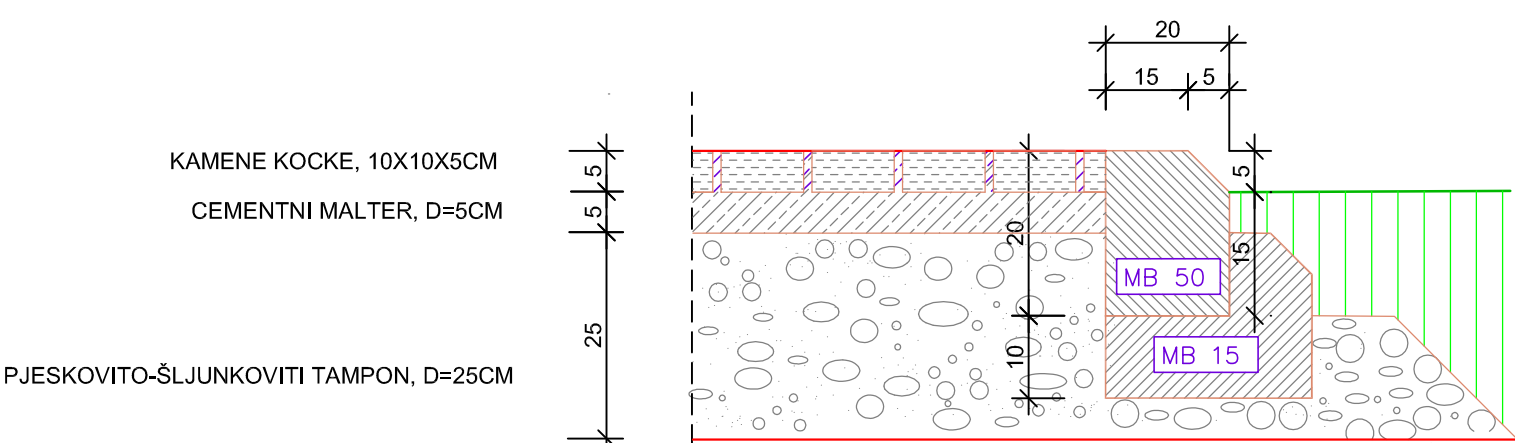

GLAVNI PROJEKAT ŠETALIŠTA
NA DESNOJ OBALI
TARE, OPŠTINA KOLAŠIN,
na potezu od Mosta na
Pažanjskom potoku do novog mosta " Vladoš".

| republicki zavod za urbanizam i projektovanje - ad podgorica | | | | | |
|---|-----------------------------------|------------------------------|-------|-----------------|--|
| Investitor | | Način objekta i oprema | Datum | Vrsta projekta | |
| OPŠTINA KOLAŠIN | | | | GLAVNI PROJEKAT | |
| Vedeći projektant | Sanja Ristić, dipl.inž.arh. | Paraf | | Tema | |
| Odgovorni projektant faze | Ilićka Petrović, dipl.inž.grad. | | | SAOBRAĆAJ | |
| Saradnik | Jovana Vuksanović, dipl.inž.grad. | | | Sadržaj lista | |
| Kompiuterska obrada | | | | DETALJI | |
| Ilićka Petrović, dipl.inž.grad. | | | | Skupina | |
| Jovana Vuksanović, dipl.inž.grad. | | | | 1:10, 1:50 | |
| Izvršni direktor: | | | | List br. | |
| Dušan Džudović, dipl.inž.arh. | | | | 7 | |