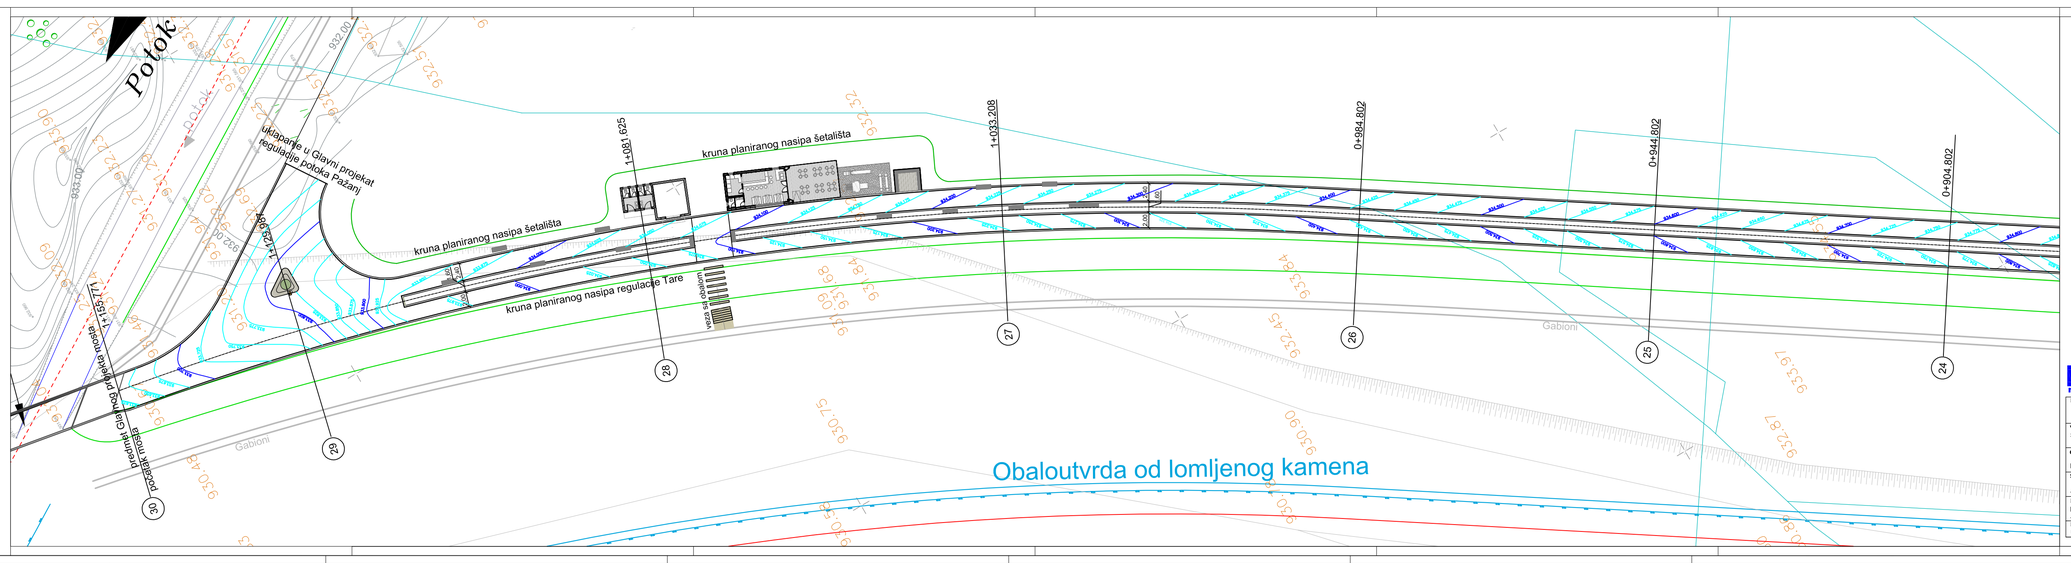

GLAVNI PROJEKAT ŠETALIŠTA
NA DESNOJ OBALI
TARE, OPŠTINA KOLAŠIN,
na potezu od Mosta na
Pažanjskom potoku do novog mosta " Vladoš".

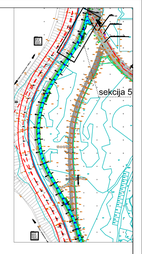

republicki zavod za urbanizam
i projektovanje - ad podgorica

Investitor: OPŠTINA KOLAŠIN		Naziv objekta i lokacija: GLAVNI PROJEKAT ŠETALIŠTA NA DESNOJ OBALI TARE, OPŠTINA KOLAŠIN, na potezu od Mosta na Pažanjskom potoku, do novog mosta "Vladoš".	
Vodeći projektant: Sanja Rašić ,dipl.ing.arh.	Paraf	Datum: mart 2013. god.	Vrsta projekta: GLAVNI PROJEKAT
Odgovorni projektant faze: Ilinka Petrović ,dipl.ing.grad.			Faza: SAOBRAĆAJ
Saradnik: Jovana Vuksanović ,dipl.ing.grad.			Sadržaj lista: NIVELACIONI PLAN Sekcija 5
Kompjuterska obrada: Ilinka Petrović ,dipl.ing.grad. Jovana Vuksanović ,dipl.ing.grad.			Razmjera: 1 : 250
Izvršni direktor: Dušan Džudović ,dipl.ing.arh.		Štira:	Br.objekt.: Br.dokvrška: List br.: 8e

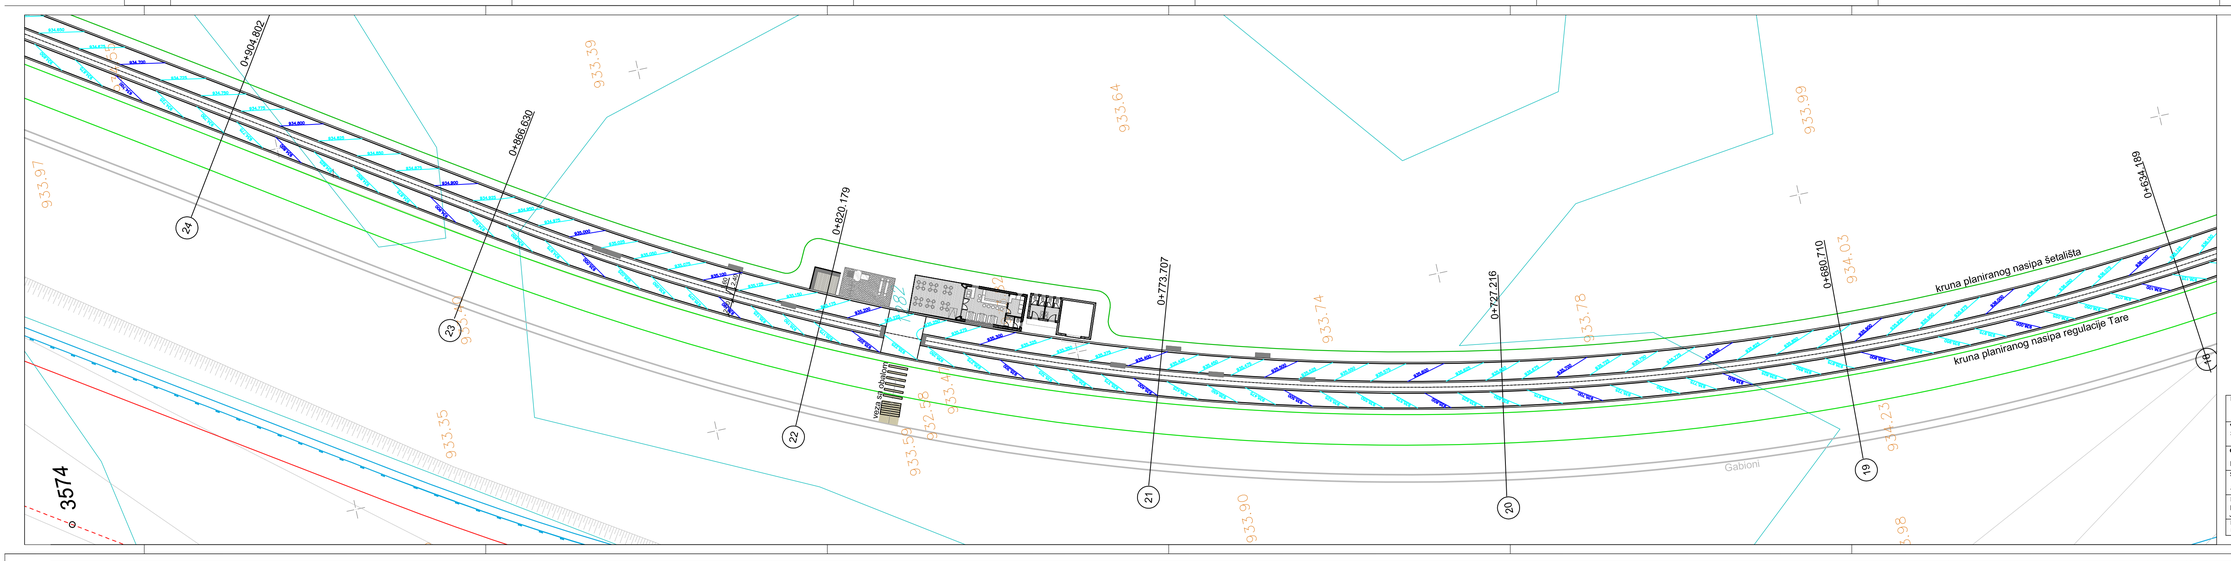

GLAVNI PROJEKAT ŠETALIŠTA
NA DESNOJ OBALI
TARE, OPŠTINA KOLAŠIN,
na potezu od Mosta na
Pažanjskom potoku do novog mosta " Vladoš".

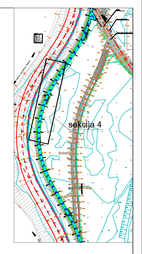

republicki zavod za urbanizam
i projektovanje - ad podgorica

Investitor: OPŠTINA KOLAŠIN		Naziv objekta i lokacija: GLAVNI PROJEKAT ŠETALIŠTA NA DESNOJ OBALI TARE, OPŠTINA KOLAŠIN, na potezu od Mosta na Pažanjskom potoku, do novog mosta "Vladoš".	
Vodeći projektant: Sanja Rašić ,dipl.ing.arh.	Paraf	Datum: mart 2013. god.	Vrsta projekta: GLAVNI PROJEKAT
Odgovorni projektant faze: Ilinka Petrović ,dipl.ing.grad.			Faza: SAOBRAĆAJ
Saradnik: Jovana Vuksanović ,dipl.ing.grad.			Sadržaj lista: NIVELACIONI PLAN Sekcija 4
Kompjuterska obrada: Ilinka Petrović ,dipl.ing.grad. Jovana Vuksanović ,dipl.ing.grad.			Razmjera: 1 : 250
Izvršni direktor: Dušan Džudović ,dipl.ing.arh.		Štira:	Br.objekt.: Br.dokvrška: List br.: 8d

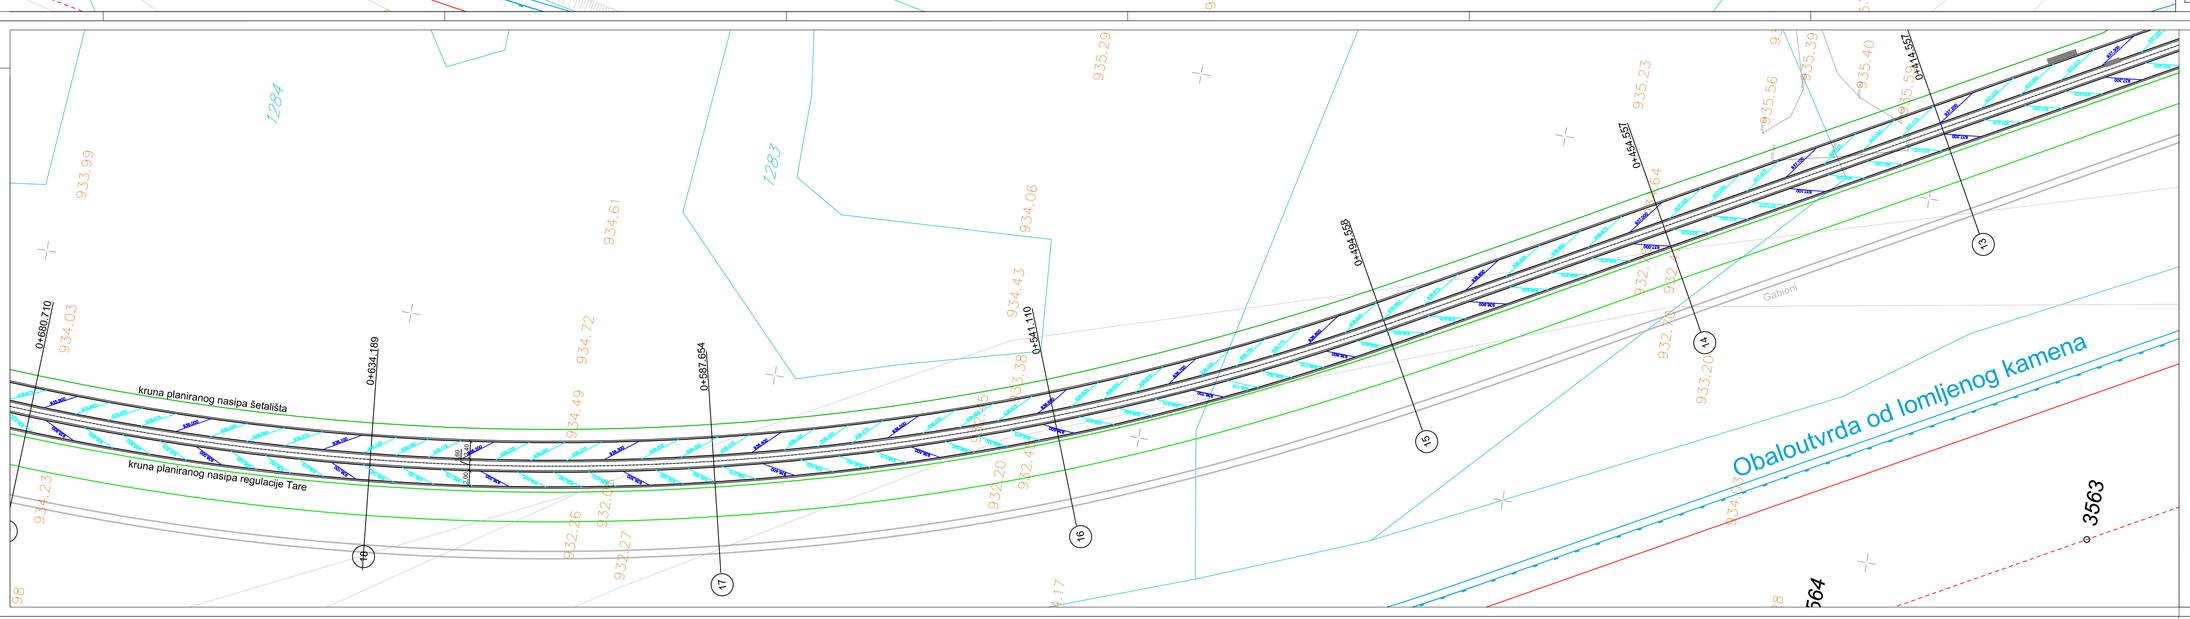

GLAVNI PROJEKAT ŠETALIŠTA
NA DESNOJ OBALI
TARE, OPŠTINA KOLAŠIN,
na potezu od Mosta na
Pažanjskom potoku do novog mosta " Vladoš".

republicki zavod za urbanizam
i projektovanje - ad podgorica

Investitor: OPŠTINA KOLAŠIN		Naziv objekta i lokacija: GLAVNI PROJEKAT ŠETALIŠTA NA DESNOJ OBALI TARE, OPŠTINA KOLAŠIN, na potezu od Mosta na Pažanjskom potoku, do novog mosta "Vladoš".	
Vodeći projektant: Sanja Rašić ,dipl.ing.arh.	Paraf	Datum: mart 2013. god.	Vrsta projekta: GLAVNI PROJEKAT
Odgovorni projektant faze: Ilinka Petrović ,dipl.ing.grad.			Faza: SAOBRAĆAJ
Saradnik: Jovana Vuksanović ,dipl.ing.grad.			Sadržaj lista: NIVELACIONI PLAN Sekcija 3
Kompjuterska obrada: Ilinka Petrović ,dipl.ing.grad. Jovana Vuksanović ,dipl.ing.grad.			Razmjera: 1 : 250
Izvršni direktor: Dušan Džudović ,dipl.ing.arh.		Štira:	Br.objekt.: Br.dokvrška: List br.: 8c

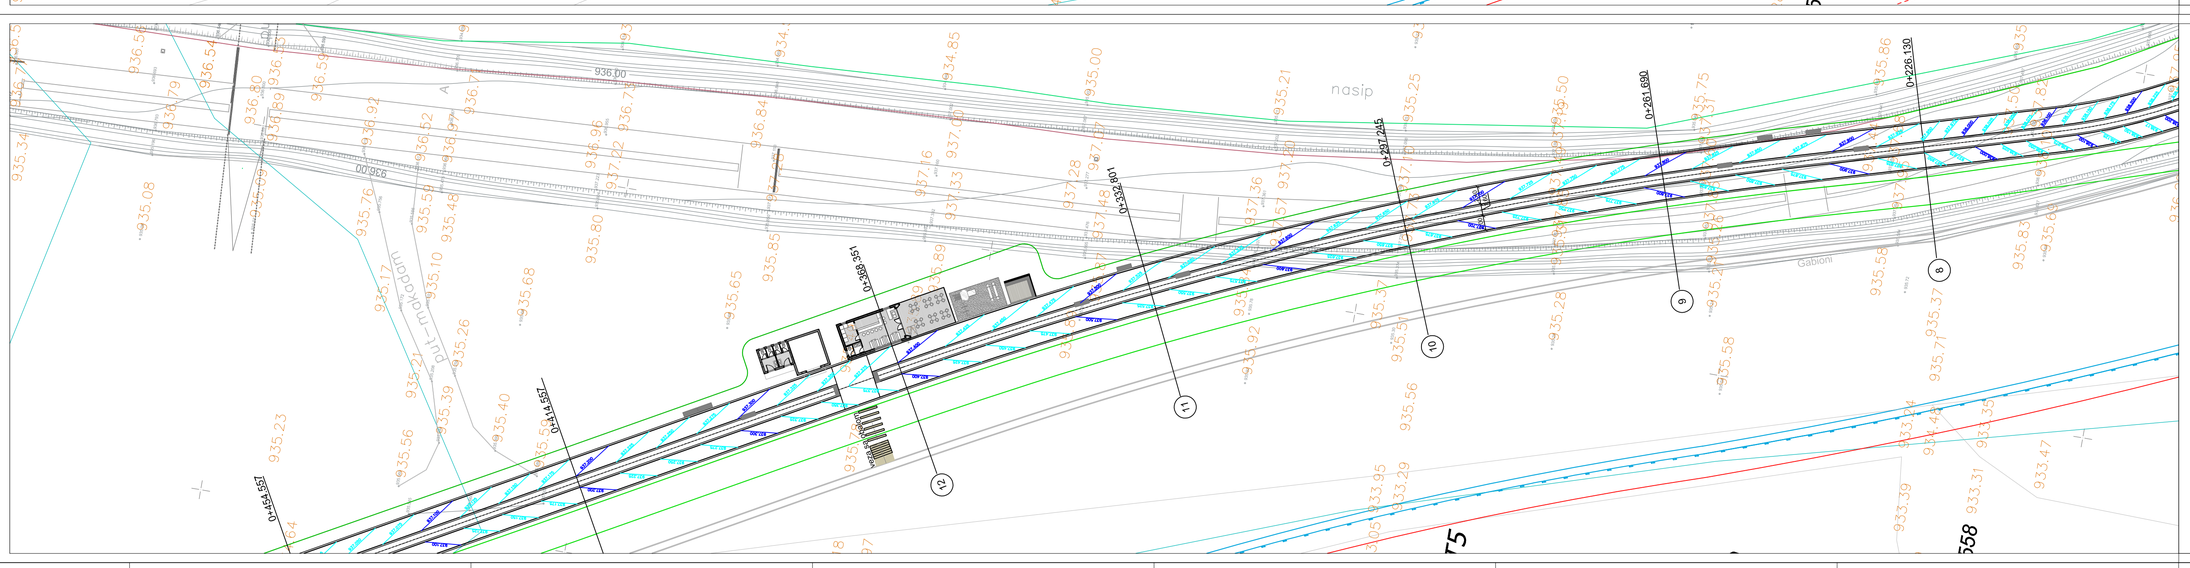

GLAVNI PROJEKAT ŠETALIŠTA
NA DESNOJ OBALI
TARE, OPŠTINA KOLAŠIN,
na potezu od Mosta na
Pažanjskom potoku do novog mosta " Vladoš".

republicki zavod za urbanizam
i projektovanje - ad podgorica

Investitor: OPŠTINA KOLAŠIN		Naziv objekta i lokacija: GLAVNI PROJEKAT ŠETALIŠTA NA DESNOJ OBALI TARE, OPŠTINA KOLAŠIN, na potezu od Mosta na Pažanjskom potoku, do novog mosta "Vladoš".	
Vodeći projektant: Sanja Rašić ,dipl.ing.arh.	Paraf	Datum: mart 2013. god.	Vrsta projekta: GLAVNI PROJEKAT
Odgovorni projektant faze: Ilinka Petrović ,dipl.ing.grad.			Faza: SAOBRAĆAJ
Saradnik: Jovana Vuksanović ,dipl.ing.grad.			Sadržaj lista: NIVELACIONI PLAN Sekcija 2
Kompjuterska obrada: Ilinka Petrović ,dipl.ing.grad. Jovana Vuksanović ,dipl.ing.grad.			Razmjera: 1 : 250
Izvršni direktor: Dušan Džudović ,dipl.ing.arh.		Štira:	Br.objekt.: Br.dokvrška: List br.: 8b

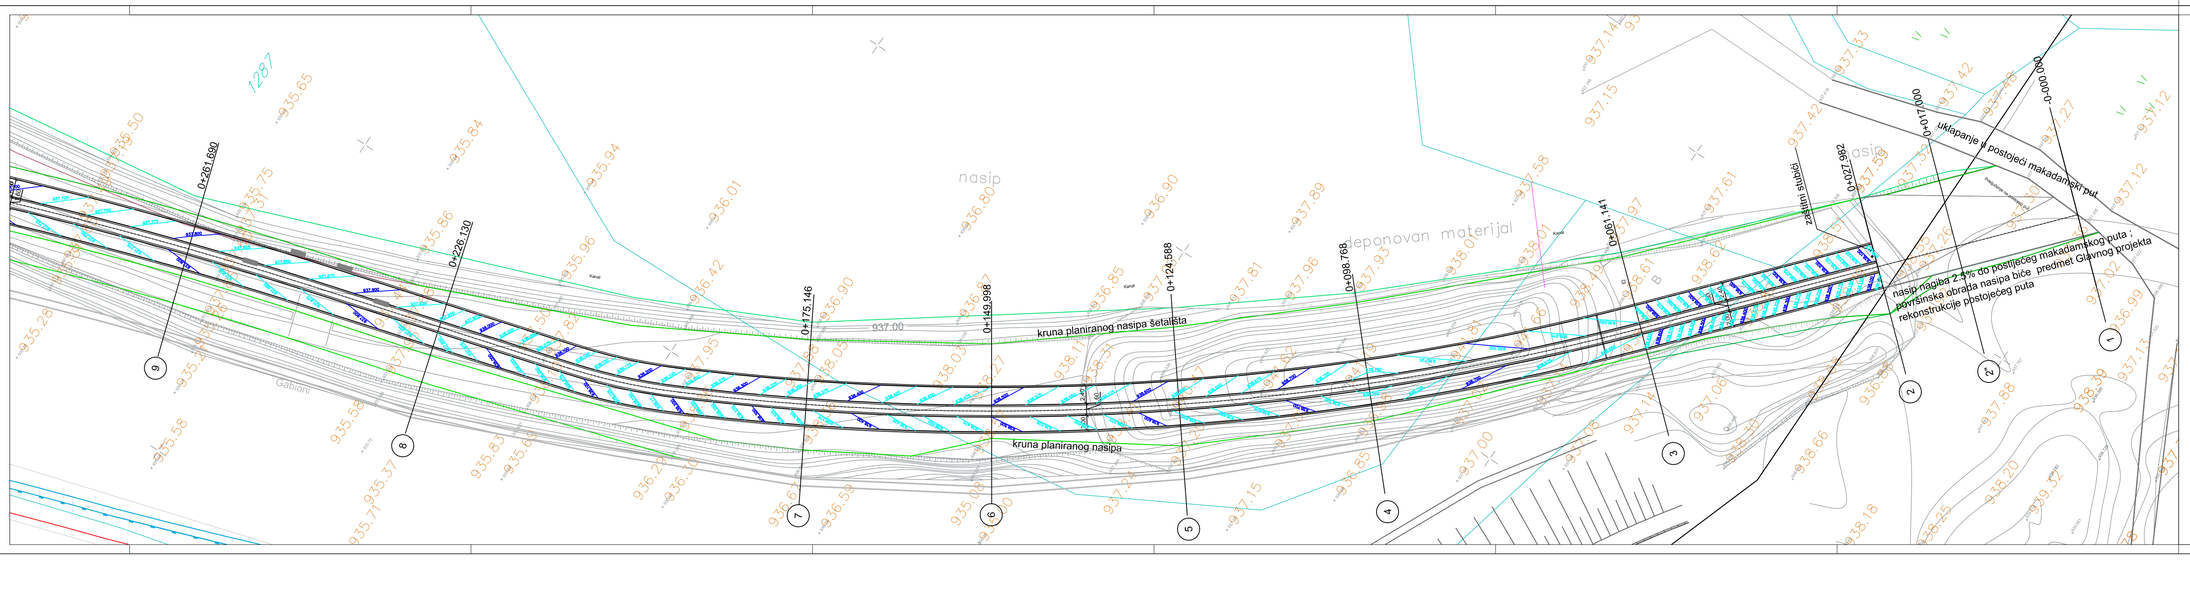

GLAVNI PROJEKAT ŠETALIŠTA
NA DESNOJ OBALI
TARE, OPŠTINA KOLAŠIN,
na potezu od Mosta na
Pažanjskom potoku do novog mosta " Vladoš".

republicki zavod za urbanizam
i projektovanje - ad podgorica

Investitor: OPŠTINA KOLAŠIN		Naziv objekta i lokacija: GLAVNI PROJEKAT ŠETALIŠTA NA DESNOJ OBALI TARE, OPŠTINA KOLAŠIN, na potezu od Mosta na Pažanjskom potoku, do novog mosta "Vladoš".	
Vodeći projektant: Sanja Rašić ,dipl.ing.arh.	Paraf	Datum: mart 2013. god.	Vrsta projekta: GLAVNI PROJEKAT
Odgovorni projektant faze: Ilinka Petrović ,dipl.ing.grad.			Faza: SAOBRAĆAJ
Saradnik: Jovana Vuksanović ,dipl.ing.grad.			Sadržaj lista: NIVELACIONI PLAN Sekcija 1
Kompjuterska obrada: Ilinka Petrović ,dipl.ing.grad. Jovana Vuksanović ,dipl.ing.grad.			Razmjera: 1 : 250
Izvršni direktor: Dušan Džudović ,dipl.ing.arh.		Štira:	Br.objekt.: Br.dokvrška: List br.: 8a