Normalni poprečni profil R 1 : 50

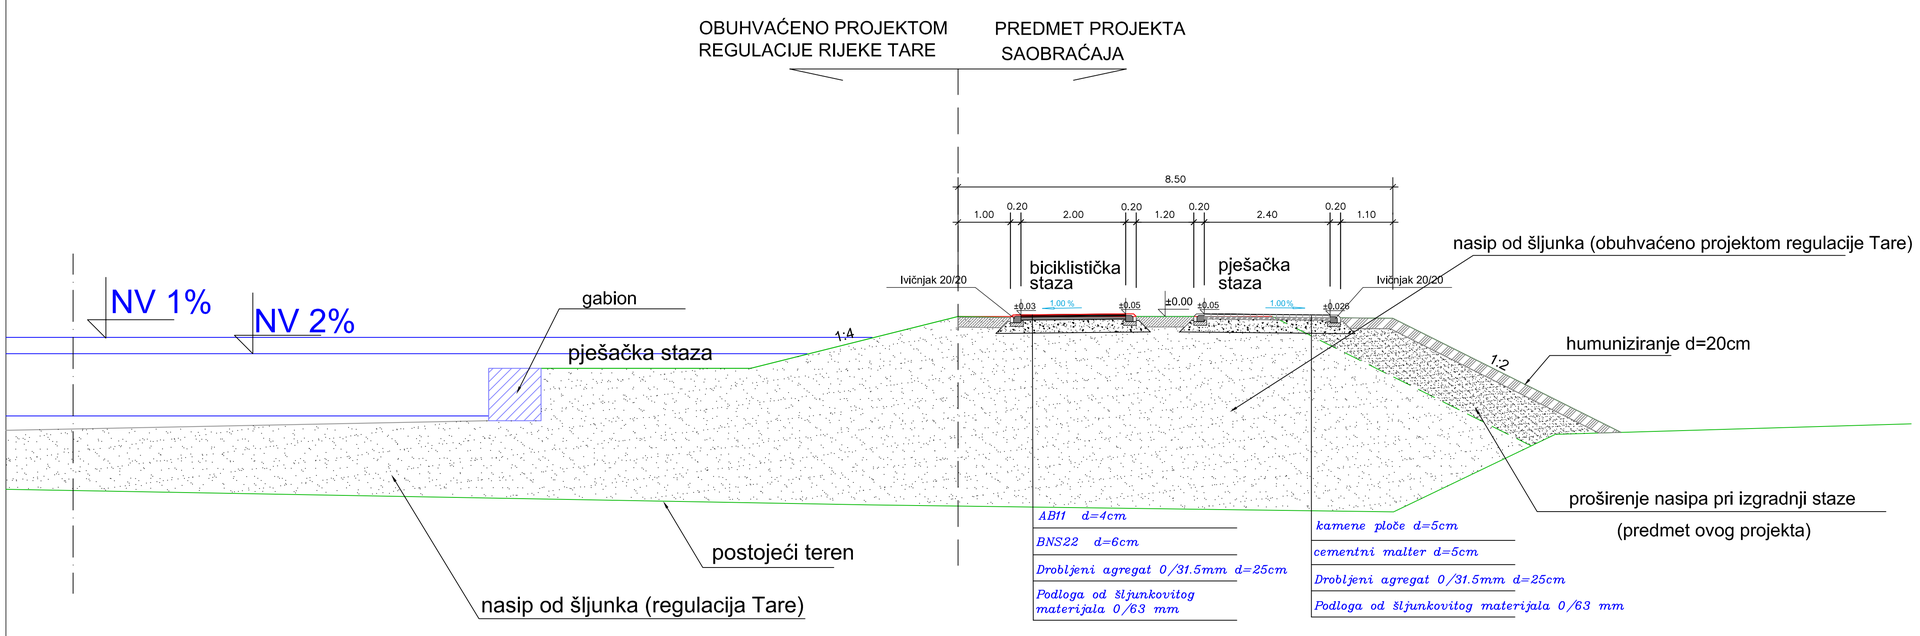

GLAVNI PROJEKAT ŠETALIŠTA NA DESNOJ OBALI TARE, OPŠTINA KOLAŠIN, na potezu od Mosta na Pažanjskom potoku do novog mosta " Vladoš".

republicki zavod za urbanizam i projektovanje - ad podgorica

rzup

Investitor OPŠTINA KOLAŠIN		**Naziv objekta i mjesto**	GLAVNI PROJEKAT ŠETALIŠTA NA DESNOJ OBALI TARE, OPŠTINA KOLAŠIN, na potezu od Mosta na Pažanjskom potoku, do novog mosta " Vladoš".
Vodeći projektant Sanja Ristić,dipl.inž.arh.	**Paraf**	**Datum** mart 2013 god.	**Vrsta projekta** GLAVNI PROJEKAT
Odgovorni projektant faze Ilinka Petrović,dipl.inž.građ.			**Faza** SAOBRAĆAJ
Saradnik Jovana Vuksanović,dipl.inž.građ.			**Sadrzaj listа:** NORMALNI POPREČNI PROFIL
Kompjuterska obrada Ilinka Petrović,dipl.inž.građ, Jovana Vuksanović,dipl.inž.građ.			**Razmjera** 1 : 50 **List br.** 6
Izvršni direktor: Dušan Džudović,dipl.inž.arh.		**Štira**	**Br.objekt.** **Br.dnevnika**