Uzdužni presjek R 1 : 100 / 1000

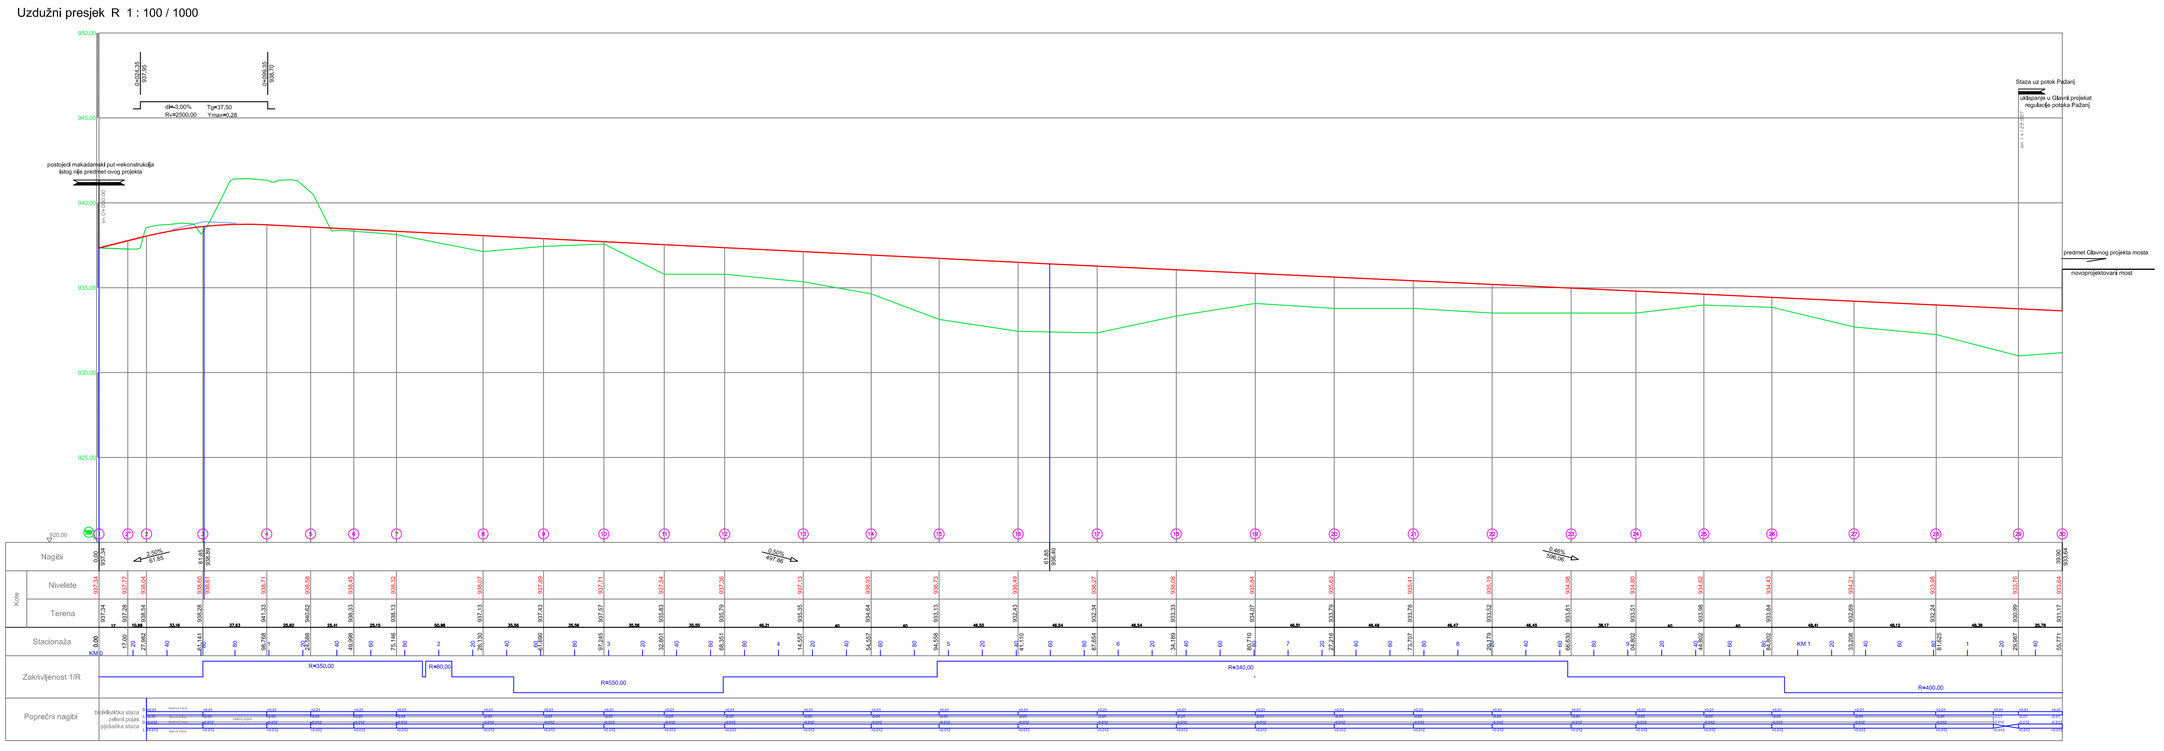

GLAVNI PROJEKAT ŠETALIŠTA NA DESNOJ OBALI TARE, OPŠTINA KOLAŠIN, na potezu od Mosta na Pažanjskom potoku do novog mosta " Vladoš".

republicki zavod za urbanizam i projektovanje - ad podgorica

Investitor: OPŠTINA KOLAŠIN		Tema / sadržaj: GLAVNI PROJEKAT ŠETALIŠTA NA DESNOJ OBALI TARE, OPŠTINA KOLAŠIN, na potezu od Mosta na Pažanjskom potoku, do novog mosta " Vladoš"	
Vođeći projektant: Sanja Rašić ,dipl.inž.arh.	Paraf	Datum: mart 2015. god.	Vrsta projekta: GLAVNI PROJEKAT
Odgovorni projektant faze: Ilinka Petrović ,dipl.inž.građ.			Faza: SAOBRAĆAJ
Saradnik: Jovana Vuksanović ,dipl.inž.građ.			Sadržaj/broj: UZDUŽNI PROFIL
Kompjuterska obrada: Ilinka Petrović ,dipl.inž.građ. Jovana Vuksanović ,dipl.inž.građ.			Razmjera: 1 : 100/1000 — List br.: 4
Izvršni direktor: Dušan Džudović ,dipl.inž.arh.		Mjerilo:	Broj plan.: — Broj elaborata: