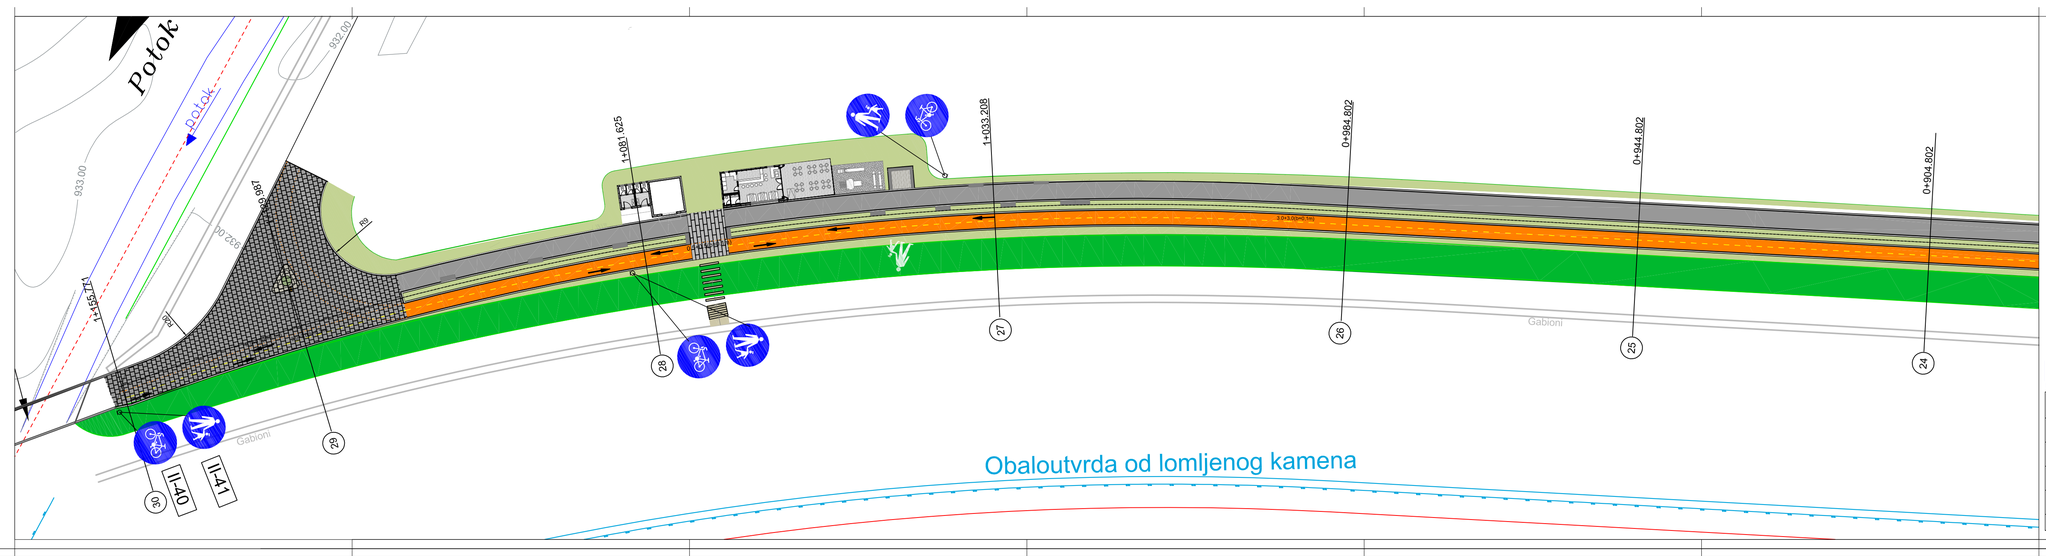

GLAVNI PROJEKAT ŠETALIŠTA
NA DESNOJ OBALI
TARE, OPŠTINA KOLAŠIN,
na potezu od Mosta na
Pažanjskom potoku do novog mosta " Vladoš".

Legenda:
- Pješačka staza (behaton ploče)
- Pješačka staza (behaton kocke)
- Biciklistička staza (asfalt)
- Pješačka staza (lomljene kamene ploče)
- Linija krune nasipa
- Zelenilo
- Stepenice-drveni pragovi
- Ugostiteljski objekat-caffe
- Ostava za sportske rekvizite
- Igralište za djecu
- Javni toaleti
- Nadkriveni platoi za odmor
- Klupe
- Česma
- Gabioni
- Zaštita od prolaska vozila

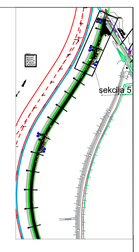

republicki zavod za urbanizam
i projektovanje - ad podgorica

Investitor: OPŠTINA KOLAŠIN		Naziv objekta i sajeva: GLAVNI PROJEKAT ŠETALIŠTA NA DESNOJ OBALI TARE, OPŠTINA KOLAŠIN, na potezu od Mosta na Pažanjskom potoku, do novog mosta " Vladoš".	
Vodeći projektant: Sanja Risić,dipl.inž.arh.	Paraf	Datum: mart 2013. god.	Vrsta projekta: GLAVNI PROJEKAT
Odgovorni projektant faze: Blinka Petrović ,dipl.inž.građ.			Faza: SAOBRAĆAJ
Saradnik: Jovana Vuksanović ,dipl.inž.građ.			Sadržaj lista: SAOBRAĆAJNA SIGNALIZACIJA Sekcija 5
Kompjuterska obrada: Blinka Petrović ,dipl.inž.građ. Jovana Vuksanović ,dipl.inž.građ.			Razmjera: 1 : 250
Izvršni direktor: Dušan Džudović,dipl.inž.arh.		Štira:	Br.objekt.: Br.dokaz.: List br.: 9e

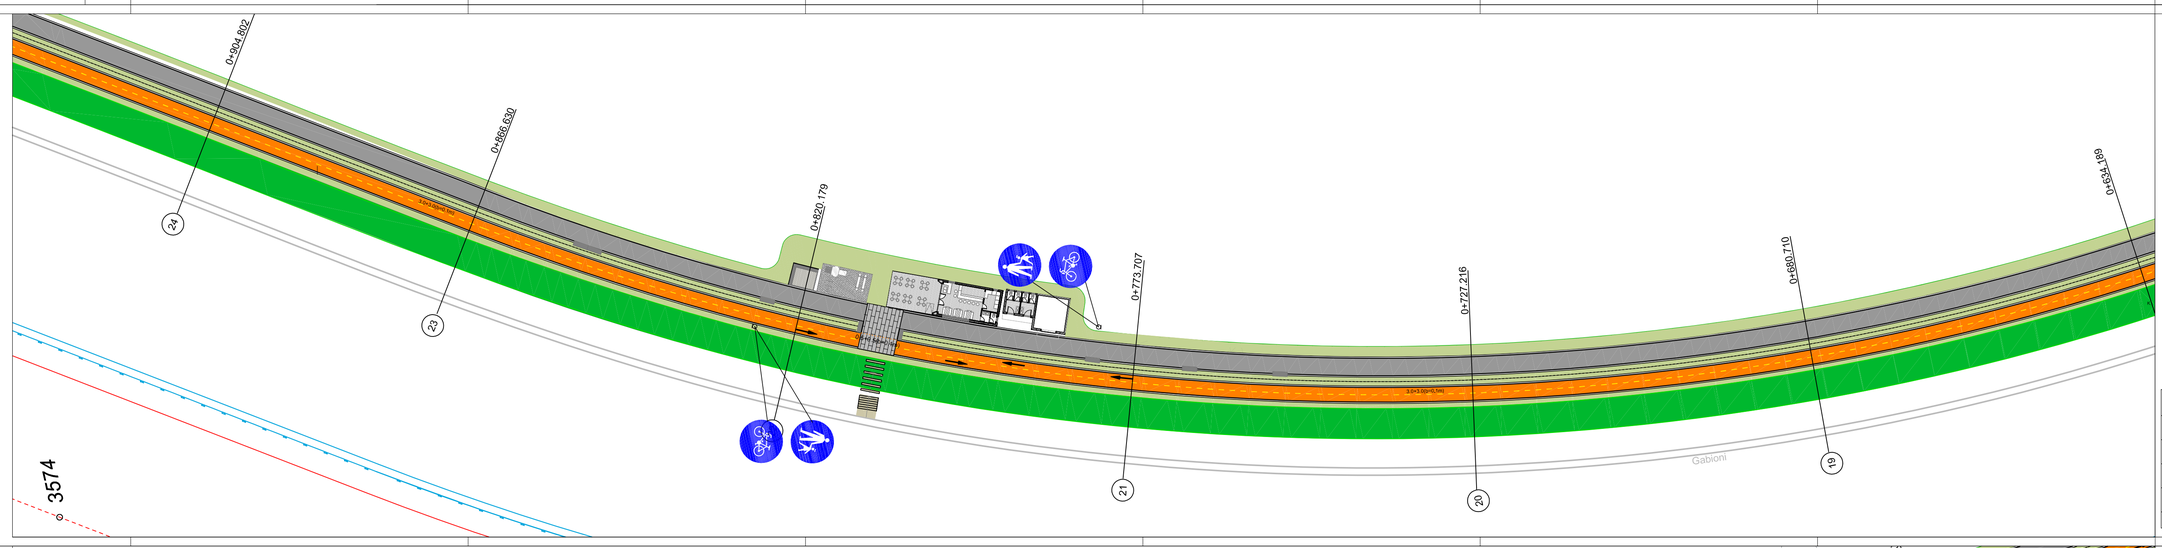

GLAVNI PROJEKAT ŠETALIŠTA
NA DESNOJ OBALI
TARE, OPŠTINA KOLAŠIN,
na potezu od Mosta na
Pažanjskom potoku do novog mosta " Vladoš".

Legenda:
- Pješačka staza (behaton ploče)
- Pješačka staza (behaton kocke)
- Biciklistička staza (asfalt)
- Pješačka staza (lomljene kamene ploče)
- Linija krune nasipa
- Zelenilo
- Stepenice-drveni pragovi
- Ugostiteljski objekat-caffe
- Ostava za sportske rekvizite
- Igralište za djecu
- Javni toaleti
- Nadkriveni platoi za odmor
- Klupe
- Česma
- Gabioni
- Zaštita od prolaska vozila

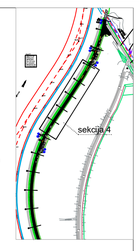

republicki zavod za urbanizam
i projektovanje - ad podgorica

Investitor: OPŠTINA KOLAŠIN		Naziv objekta i sajeva: GLAVNI PROJEKAT ŠETALIŠTA NA DESNOJ OBALI TARE, OPŠTINA KOLAŠIN, na potezu od Mosta na Pažanjskom potoku, do novog mosta " Vladoš".	
Vodeći projektant: Sanja Risić,dipl.inž.arh.	Paraf	Datum: mart 2013. god.	Vrsta projekta: GLAVNI PROJEKAT
Odgovorni projektant faze: Blinka Petrović ,dipl.inž.građ.			Faza: SAOBRAĆAJ
Saradnik: Jovana Vuksanović ,dipl.inž.građ.			Sadržaj lista: SAOBRAĆAJNA SIGNALIZACIJA Sekcija 4
Kompjuterska obrada: Blinka Petrović ,dipl.inž.građ. Jovana Vuksanović ,dipl.inž.građ.			Razmjera: 1 : 250
Izvršni direktor: Dušan Džudović,dipl.inž.arh.		Štira:	Br.objekt.: Br.dokaz.: List br.: 9d

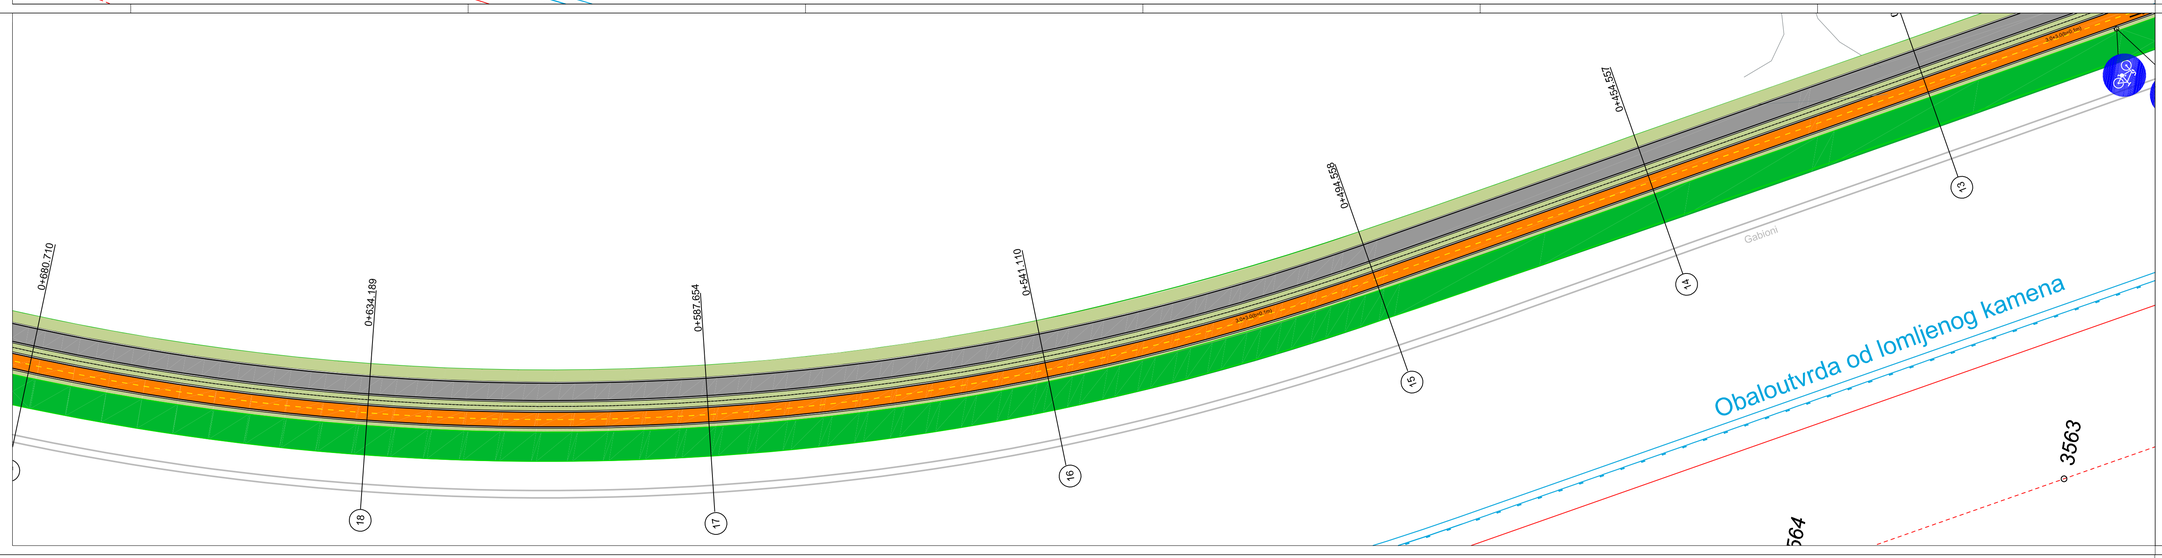

GLAVNI PROJEKAT ŠETALIŠTA
NA DESNOJ OBALI
TARE, OPŠTINA KOLAŠIN,
na potezu od Mosta na
Pažanjskom potoku do novog mosta " Vladoš".

Legenda:
- Pješačka staza (behaton ploče)
- Pješačka staza (behaton kocke)
- Biciklistička staza (asfalt)
- Pješačka staza (lomljene kamene ploče)
- Linija krune nasipa
- Zelenilo
- Stepenice-drveni pragovi
- Ugostiteljski objekat-caffe
- Ostava za sportske rekvizite
- Igralište za djecu
- Javni toaleti
- Nadkriveni platoi za odmor
- Klupe
- Česma
- Gabioni
- Zaštita od prolaska vozila

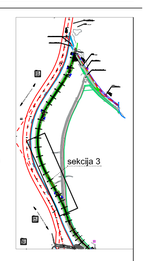

republicki zavod za urbanizam
i projektovanje - ad podgorica

Investitor: OPŠTINA KOLAŠIN		Naziv objekta i sajeva: GLAVNI PROJEKAT ŠETALIŠTA NA DESNOJ OBALI TARE, OPŠTINA KOLAŠIN, na potezu od Mosta na Pažanjskom potoku, do novog mosta " Vladoš".	
Vodeći projektant: Sanja Risić,dipl.inž.arh.	Paraf	Datum: mart 2013. god.	Vrsta projekta: GLAVNI PROJEKAT
Odgovorni projektant faze: Blinka Petrović ,dipl.inž.građ.			Faza: SAOBRAĆAJ
Saradnik: Jovana Vuksanović ,dipl.inž.građ.			Sadržaj lista: SAOBRAĆAJNA SIGNALIZACIJA Sekcija 3
Kompjuterska obrada: Blinka Petrović ,dipl.inž.građ. Jovana Vuksanović ,dipl.inž.građ.			Razmjera: 1 : 250
Izvršni direktor: Dušan Džudović,dipl.inž.arh.		Štira:	Br.objekt.: Br.dokaz.: List br.: 9c

GLAVNI PROJEKAT ŠETALIŠTA
NA DESNOJ OBALI
TARE, OPŠTINA KOLAŠIN,
na potezu od Mosta na
Pažanjskom potoku do novog mosta " Vladoš".

Legenda:
- Pješačka staza (behaton ploče)
- Pješačka staza (behaton kocke)
- Biciklistička staza (asfalt)
- Pješačka staza (lomljene kamene ploče)
- Linija krune nasipa
- Zelenilo
- Stepenice-drveni pragovi
- Ugostiteljski objekat-caffe
- Ostava za sportske rekvizite
- Igralište za djecu
- Javni toaleti
- Nadkriveni platoi za odmor
- Klupe
- Česma
- Gabioni
- Zaštita od prolaska vozila

republicki zavod za urbanizam
i projektovanje - ad podgorica

Investitor: OPŠTINA KOLAŠIN		Naziv objekta i sajeva: GLAVNI PROJEKAT ŠETALIŠTA NA DESNOJ OBALI TARE, OPŠTINA KOLAŠIN, na potezu od Mosta na Pažanjskom potoku, do novog mosta " Vladoš".	
Vodeći projektant: Sanja Risić,dipl.inž.arh.	Paraf	Datum: mart 2013. god.	Vrsta projekta: GLAVNI PROJEKAT
Odgovorni projektant faze: Blinka Petrović ,dipl.inž.građ.			Faza: SAOBRAĆAJ
Saradnik: Jovana Vuksanović ,dipl.inž.građ.			Sadržaj lista: SAOBRAĆAJNA SIGNALIZACIJA Sekcija 2
Kompjuterska obrada: Blinka Petrović ,dipl.inž.građ. Jovana Vuksanović ,dipl.inž.građ.			Razmjera: 1 : 250
Izvršni direktor: Dušan Džudović,dipl.inž.arh.		Štira:	Br.objekt.: Br.dokaz.: List br.: 9b

GLAVNI PROJEKAT ŠETALIŠTA
NA DESNOJ OBALI
TARE, OPŠTINA KOLAŠIN,
na potezu od Mosta na
Pažanjskom potoku do novog mosta " Vladoš".

Legenda:
- Pješačka staza (behaton ploče)
- Pješačka staza (behaton kocke)
- Biciklistička staza (asfalt)
- Pješačka staza (lomljene kamene ploče)
- Linija krune nasipa
- Zelenilo
- Stepenice-drveni pragovi
- Ugostiteljski objekat-caffe
- Ostava za sportske rekvizite
- Igralište za djecu
- Javni toaleti
- Nadkriveni platoi za odmor
- Klupe
- Česma
- Gabioni
- Zaštita od prolaska vozila

republicki zavod za urbanizam
i projektovanje - ad podgorica

Investitor: OPŠTINA KOLAŠIN		Naziv objekta i sajeva: GLAVNI PROJEKAT ŠETALIŠTA NA DESNOJ OBALI TARE, OPŠTINA KOLAŠIN, na potezu od Mosta na Pažanjskom potoku, do novog mosta " Vladoš".	
Vodeći projektant: Sanja Risić,dipl.inž.arh.	Paraf	Datum: mart 2013. god.	Vrsta projekta: GLAVNI PROJEKAT
Odgovorni projektant faze: Blinka Petrović ,dipl.inž.građ.			Faza: SAOBRAĆAJ
Saradnik: Jovana Vuksanović ,dipl.inž.građ.			Sadržaj lista: SAOBRAĆAJNA SIGNALIZACIJA Sekcija 1
Kompjuterska obrada: Blinka Petrović ,dipl.inž.građ. Jovana Vuksanović ,dipl.inž.građ.			Razmjera: 1 : 250
Izvršni direktor: Dušan Džudović,dipl.inž.arh.		Štira:	Br.objekt.: Br.dokaz.: List br.: 9a