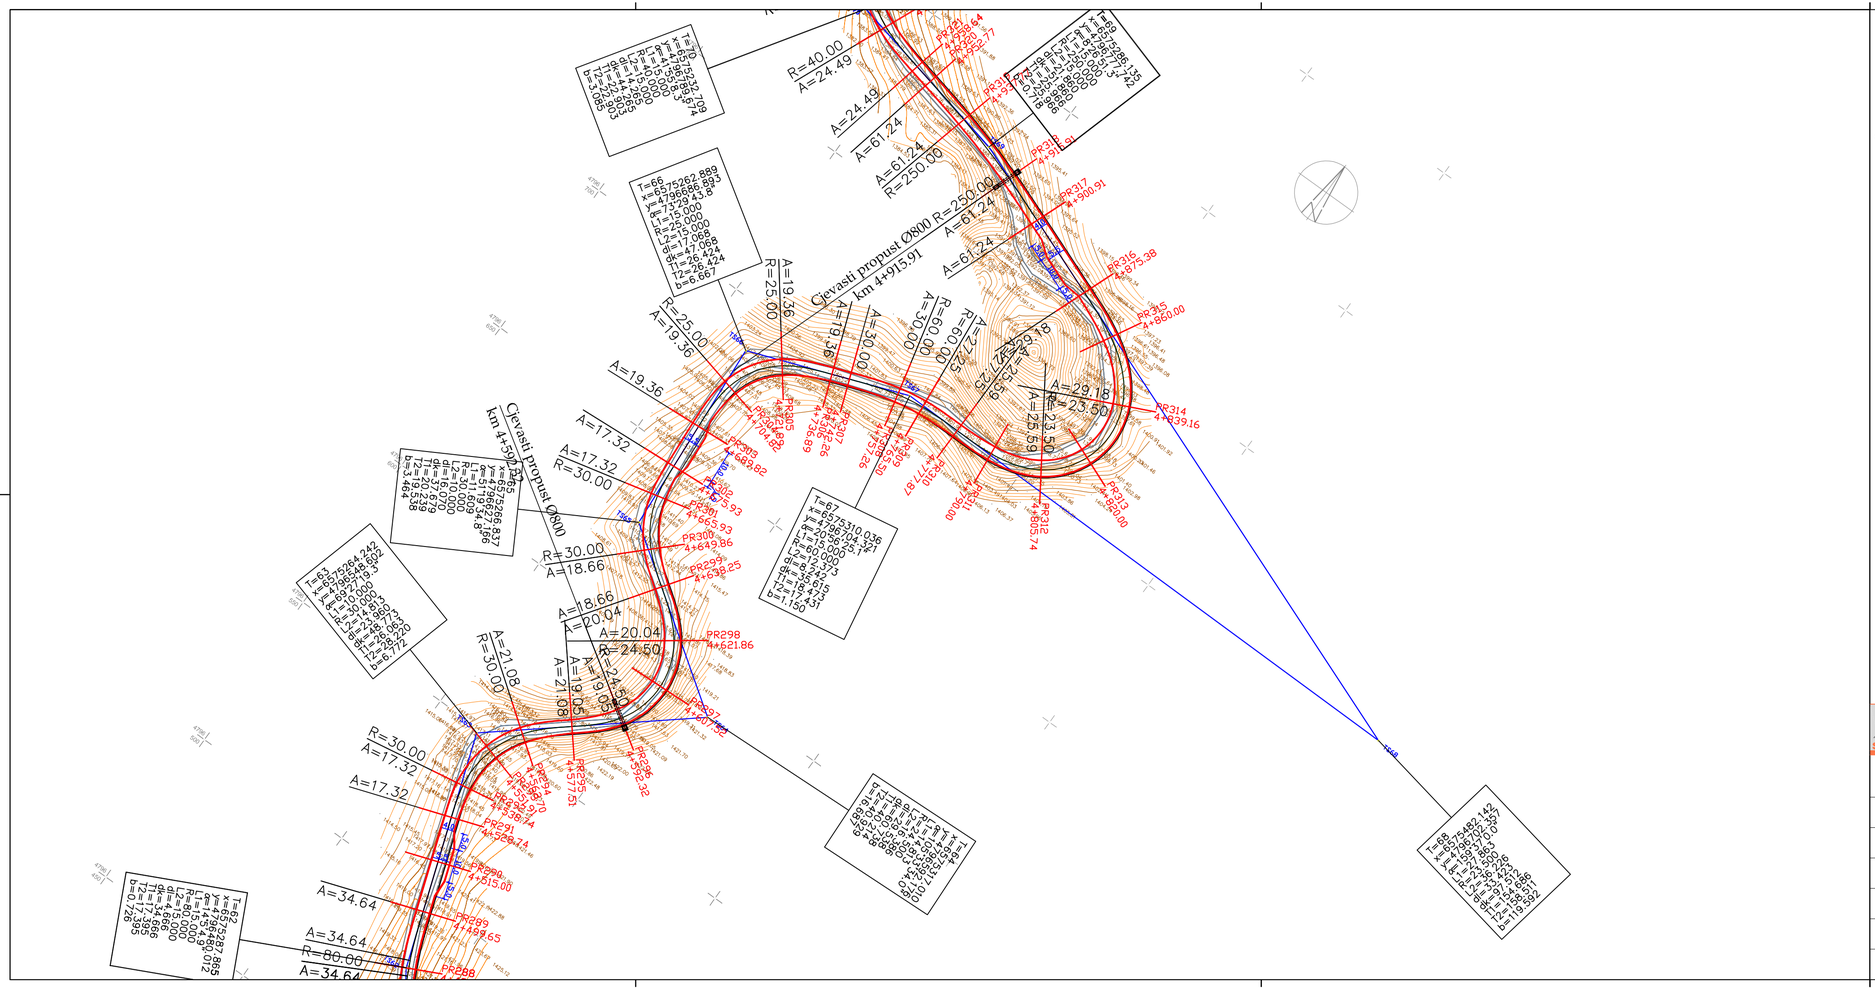

GLAVNI PROJEKAT REKONSTRUKCIJE
PUTA CRKVIČKO POLJE - NIKOVIĆI

MAIN DESIGN OF ROAD RECONSTRUCTION
CRKVICKO POLJE - NIKOVICI

VEZA LISTOVA
CONNECTION OF LISTS ← Nikovići - Crkvičko Polje →

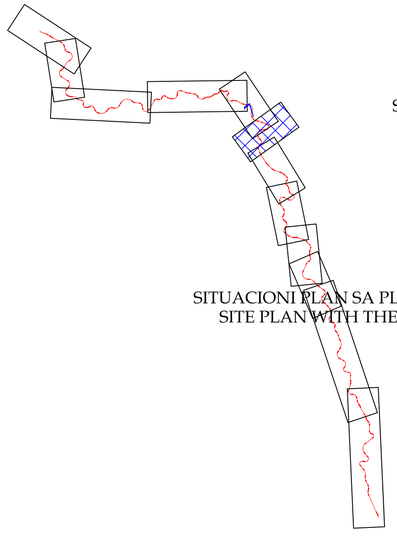

SAOBRAĆAJ - TRAFFIC

SITUACIONI PLAN SA PLANOM SIGNALIZACIJE
SITE PLAN WITH THE PLAN OF SIGNALLING
PR288 - PR321
R 1:1 000

SIMM inženjering
Ivana Milutinovića 19 - Podgorica
tel/fax +382 20 24 42 02 e-mail: simm@t-com.me

Investitor - Investor: Opština Plužine - Municipality Pluzine		Naziv objekta - Name of object: Put Crkvičko Polje-Nikovići / Road Crkvicko Polje-Nikovici	
Vodeći projektant objekta- Team leader: SIMEUN MATOVIĆ, dipl.inž.građ.	Paraf - Signature:	Vrsta projekta - Type of project: Glavni projekat - Main design	
Odgovorni projektant faze - Resposible designer for traffic phase: SIMEUN MATOVIĆ, dipl.inž.građ.		Faza - Phase: Saobraćaj - Traffic	
Projektant - Designer: JELENA BRAJKOVIĆ, dipl.inž.građ.		Sadrzaj lista - Content of list: Situacioni plan sa planom signalizacije / Site plan with the plan of signalling	
Saradnik - Associate designer: MIROSLAV KILIBARDA, dipl.inž.građ.			
Saradnik - Associate designer: ZORKA SLAVKOVIĆ, dipl.inž.građ.		Datum - Date: Jun 2012.g.	Broj lista: Number of list: 2.7
Direktor - Director: SIMEUN MATOVIĆ, dipl.inž.građ.		Broj dnevnika: Number of journal:	Razmjera - Scale: R 1:1 000