GLAVNI PROJEKAT REKONSTRUKCIJE
PUTA CRKVICKO POLJE - NIKOVIĆI

MAIN DESIGN OF ROAD RECONSTRUCTION
CRKVICKO POLJE - NIKOVIĆI

SAOBRAĆAJ - TRAFFIC

POPREČNI PROFILI
CROSS SECTIONS
PR374 - PR396
R 1:100

Skidanje humusa - Humus removal
Iskop - Excavation
Iskop kanala - Excavation of channel
Nasip - Embankment
Tampon - Bottom bearing course
Iskop stepenica - Step excavation
Nabijanje podtla - Subsoil compaction
Mreža - Road mesh

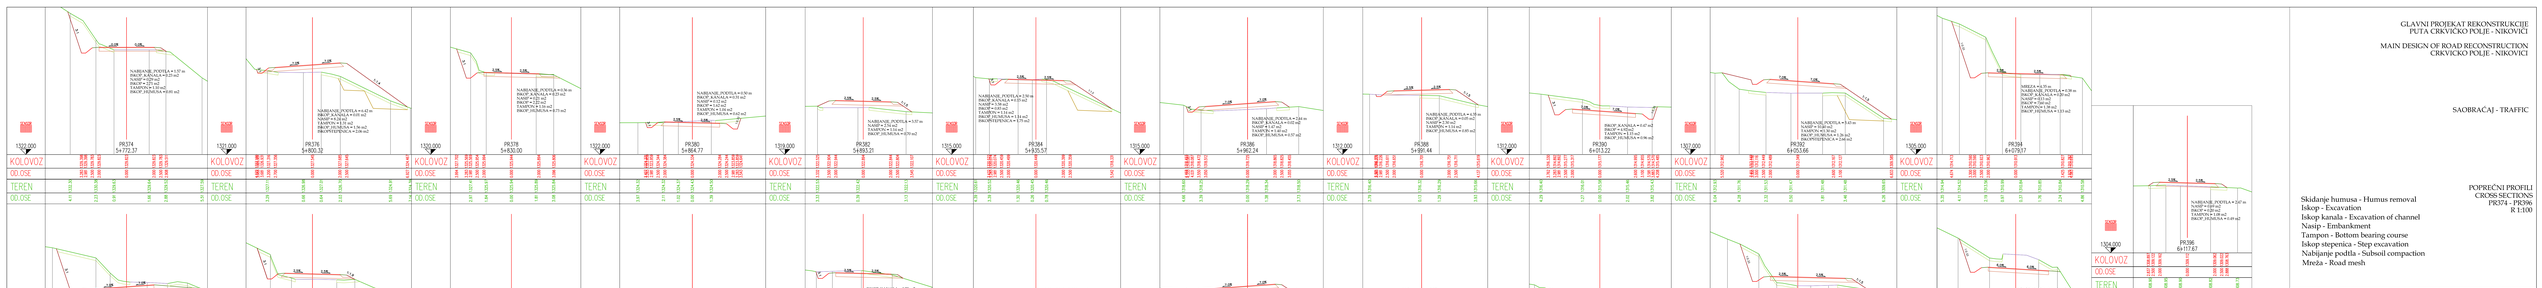

SIMM inženjering
Beograd, Serbia
Tel/fax: +381 (0) 11 2 41 22 22 mob: +381 (0) 63 22 22 66
e-mail: simm@eunet.rs

Opština Plužine - Municipality Pluzine	Naziv objekta - Project name: Put Crkvicko Polje-Nikovići Road Crkvicko Polje-Nikovici
Odgovorni projektant (ime, prezime) - Chief engineer (name, surname)	Faza - Phase: Glavni projekat - Main design
SIMEUN MATOVIĆ, dipl.inž.građ.	Saobraćaj - Traffic
Projektanti - Designers: JELENA BRAJKOVIĆ, dipl.inž.građ.	Sadržaj lista - Content of list: Poprečni profili Cross sections
MIROSLAV KILIBARDA, dipl.inž.građ.	
Saradnici - Associates: ZORKA SLAVKOVIĆ, dipl.inž.građ.	Datum - Date: Jun 2012. g.
Broj lista - Sheet number: SIMEUN MATOVIĆ, dipl.inž.građ.	Razmera - Scale: R 1:100 / Broj listova - Number of sheet: 4.18