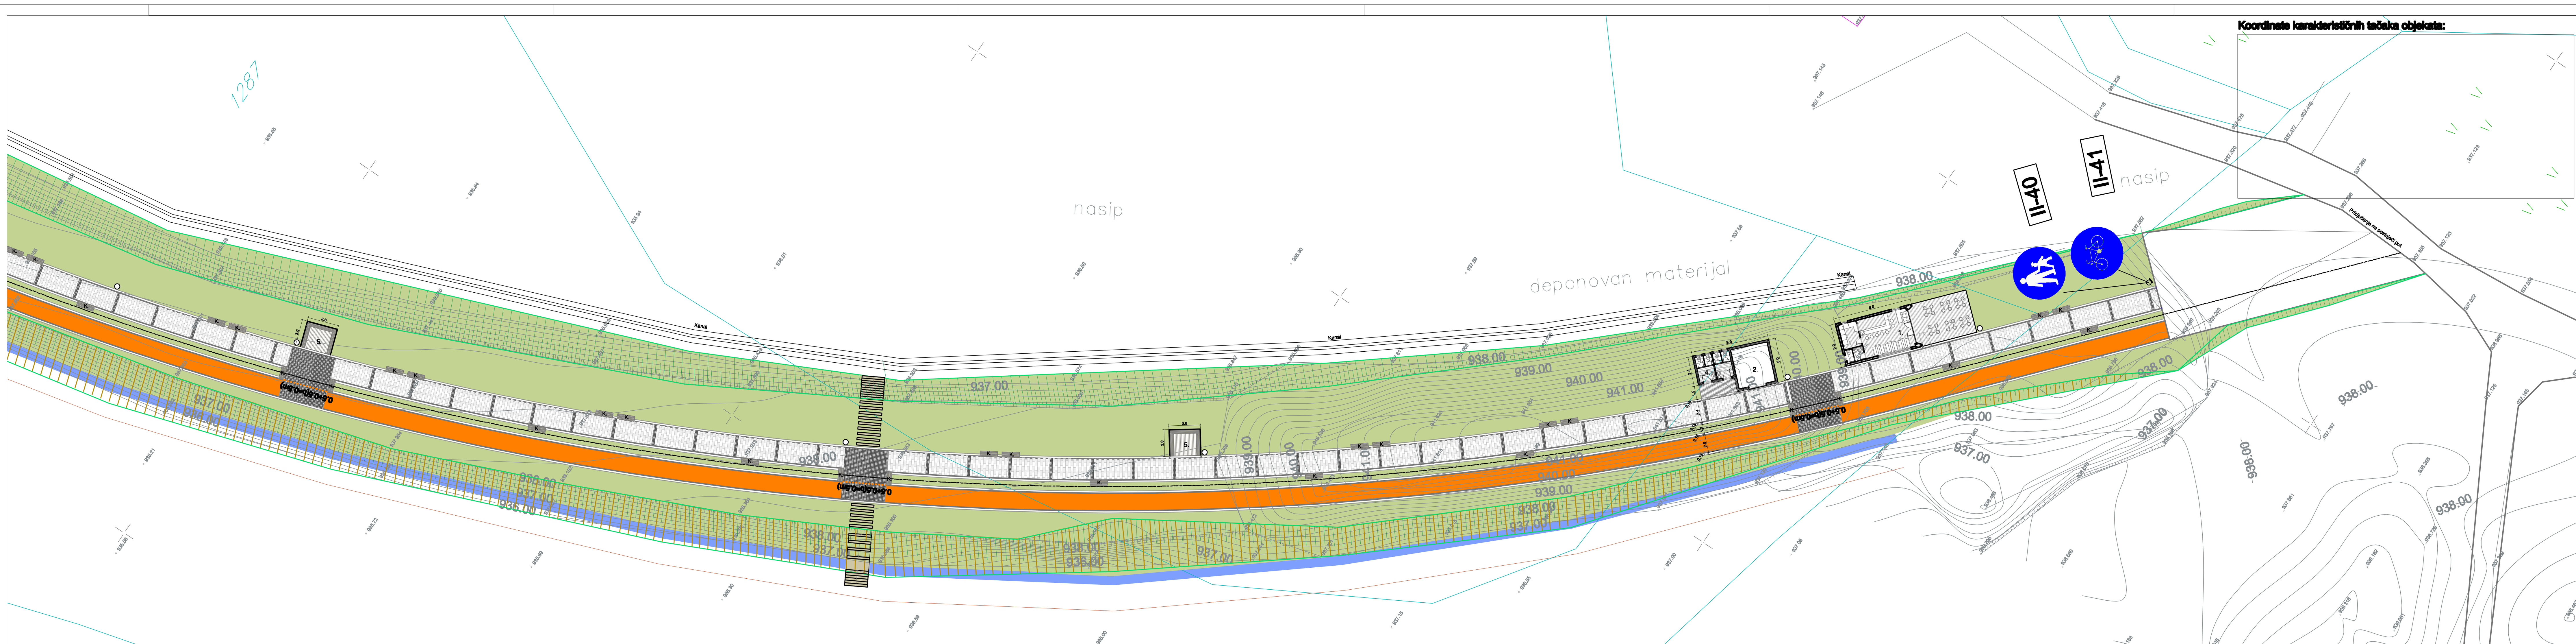

GLAVNI PROJEKAT ŠETALIŠTA NA DESNOJ OBALI TARE, OPŠTINA KOLAŠIN,

na potezu most na Tari - Strelički krš, sa obaloutvrdom, u dužini cca 2km

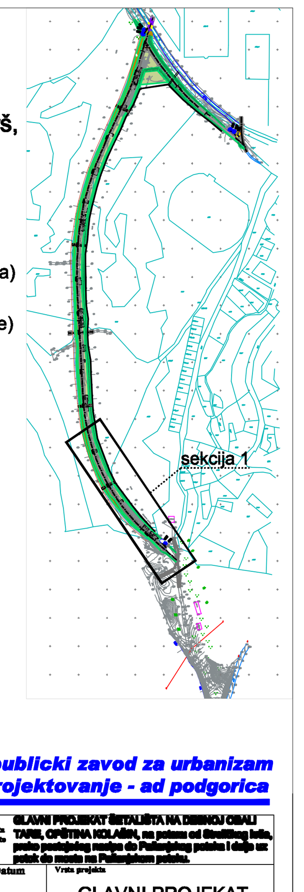

Legenda:

- Pješačka staza (kamene ploče)
- Pješačka staza (kamene kocke-kaldrma)
- Biciklistička staza (asfalt)
- Pješačka staza (lomljene kamene ploče)
- Linija krune nasipa
- Zelenilo
- Stepenice-drveni pragovi
- 1. Ugostiteljski objekat-caffe
- 2. Ostava za sportske rekvizite
- 3. Igralište za djecu
- 4. Javni toaleti
- 5. Nadkriveni platoi za odmor
- K. Klupe
- Č. Česma
- Gabioni

rzup **republicki zavod za urbanizam i projektovanje - ad podgorica**

Investitor: Regionalna razvojna agencija za Bjelasicu, Komove i Prokletije		Naziv objekta i mjesto	GLAVNI PROJEKAT ŠETALIŠTA NA DESNOJ OBALI TARE, OPŠTINA KOLAŠIN, na potezu od Streličkog krša, preko postojećeg nasipa do Pećarskog potoka i dalje uz potok do mosta na Pećarskom potoku.
Vodeći projektant: Dušan Džudović,dipl.ing.arh.	Paraf	Datum: Jun 2011 god.	Vrsta projekta: GLAVNI PROJEKAT
Odgovorni projektant faze: Ivan Asanović,dipl.ing.arh.			Faza: Uređ. slobodnih površina
Saradnik: Petar Korać,BApp građ.			Sadržaj lista: SAOBRAĆAJNA SIGNALIZACIJA Sekcija 1
Kompjuterska obrada: Dušan Džudović,dipl.ing.arh. Ivan Asanović,dipl.ing.arh.			Razmjera: 1 : 250 / List br.: 8a
Izvršni direktor: Igor Đuranović,dipl.inž.građ.		Šifra	Br.objekt. / Br.dnevnika