



PP00-A 4x95 mm2

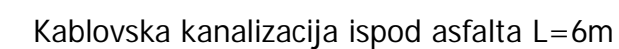

O:\POMOĆNI FOLDER\Jawelc_g\zakr_e\Uputstvo_teg\Jawelc_pocak_LBKI.jpg	Faks: 020/220-411 e-mail: jawelcg@gmail.com mob: 069/344-445 069/034-443 žiro račun : 530-17333-06, 550-8216-73 PIB: 02643375 PDV: 30/31-05869-3
projektna organizacija:	investitor:
<div style="display: flex; justify-content: space-between; align-items: center;"> <div style="font-size: 48px; font-weight: bold; color: #000080;">           ARHIENT         </div> <div style="text-align: center;"> <h2 style="margin: 0;">GLAVNI GRAD PODGORICA - JU KAKARICKA GORA</h2> </div> </div>	
vodeći projektant <b>arh Mirka Đurović, dipl.inž.</b>	paraf:
odgovorni projektant <b>arh Mirka Đurović, dipl.inž.</b>	paraf:
odgovorni projektant el. faze: <b>Budimir Vorotović, dipl.inž. el.</b>	paraf: <i>Budimir</i>
saradnik: <b>Mihailo Vorotović, spec.sci.el.inž.</b>	paraf:
referentni broj: <b>ref. GPEJS 562 02 2013</b>	naziv objekta i mesto: <b>INTERNAT ZA ŽENE u sklopu JU za rehabilitaciju i resocijalizaciju korisnika psihoaktivnih supstanci-Podgorica</b>
	vrsta projekta: <b>GLAVNI PROJEKAT</b>
	faza projekta: <b>ELEKTRIČNE INSTALACIJE JAKE STRUJE</b>
	naziv crteža: <b>SITUACIJA napojni kabal</b>
	datum: <b>feb 2013.</b>
	razmjera: <b>1:50</b>
	list : <b>1.</b>



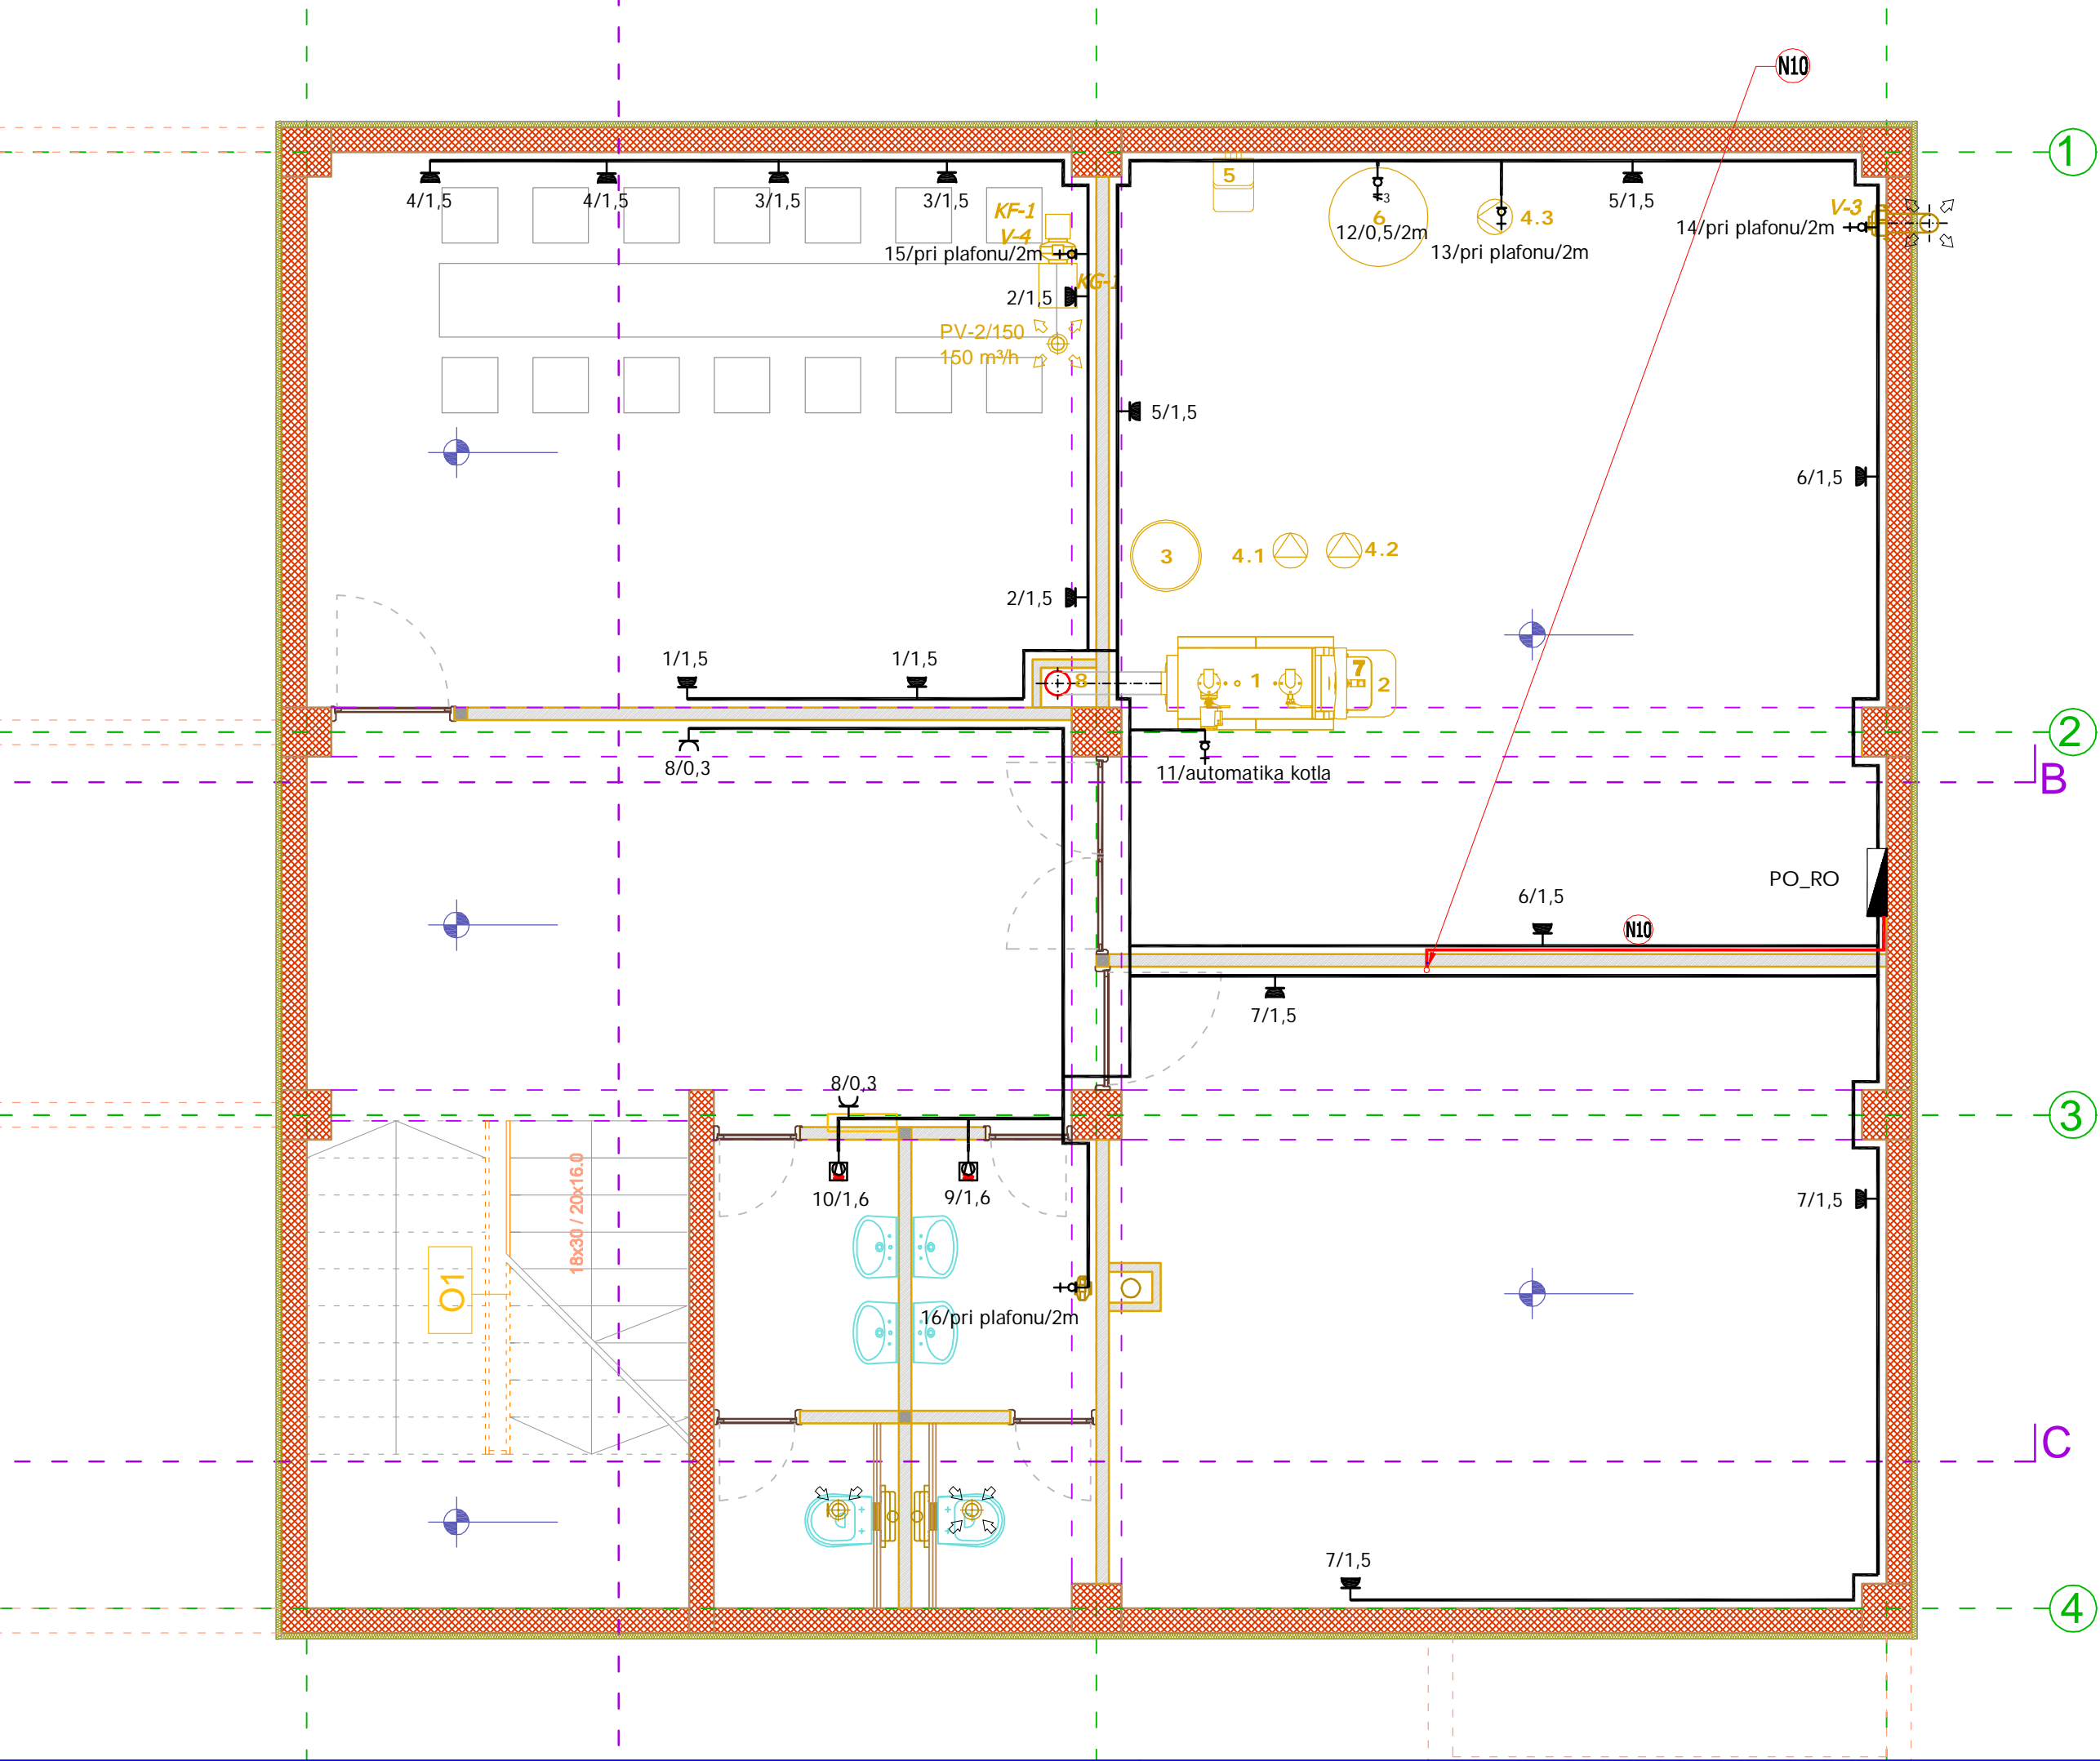

- N10** Napojni kabal - N2HX 5x10mm2
- Dvomodularna priključnica 16A/230V
- Četvoromodularna set priključnica 16A/230V
- Šestomodularni set priključnica 16A/230V
- Trofazna priključnica 16A/400V
- OG priključnica IP66 16A/230V
- sušać ruku
- monofazni izvod presijeka prema jednopolnoj šemi
- trofazni izvod presijeka prema jednopolnoj šemi

projektna organizacija:

**ARHIENT**


investitor:

GLAVNI GRAD PODGORICA - JU KAKARICKA GORA

Faks: 020/220-411  
e-mail: jawelcg@gmail.com  
mob: 069/344-445 069/034-443  
žiro račun : 530-17333-06, 550-8216-73  
piib: 02643375  
pdv: 30/31-05869-3

vodeći projektant	paraf:	naziv objekta i mesto:
arh Mirka Đurović, dipl.inž.		INTERNAT ZA ŽENE u sklopu JU za rehabilitaciju i
odgovorni projektant	paraf:	resocijalizaciju korisnika psihoaktivnih supstanci-Podgorica
arh Mirka Đurović, dipl.inž.		vrsta projekta:
odgovorni projektant el. faze:	paraf:	GLAVNI PROJEKAT
Budimir Vorotović, dipl.inž. el.		datum:
saradnik:	paraf:	feb 2013.
Mihailo Vorotović, spec.sci.el.inž.		faza projekta:
referentni broj:		ELEKTRIČNE INSTALACIJE
ref. GPEJS 562 02 2013		JAKE STRUJE
		razmjera:
		1:50
		list :
		2.

OSNOVA PODRUMA  
opšta potrošnja

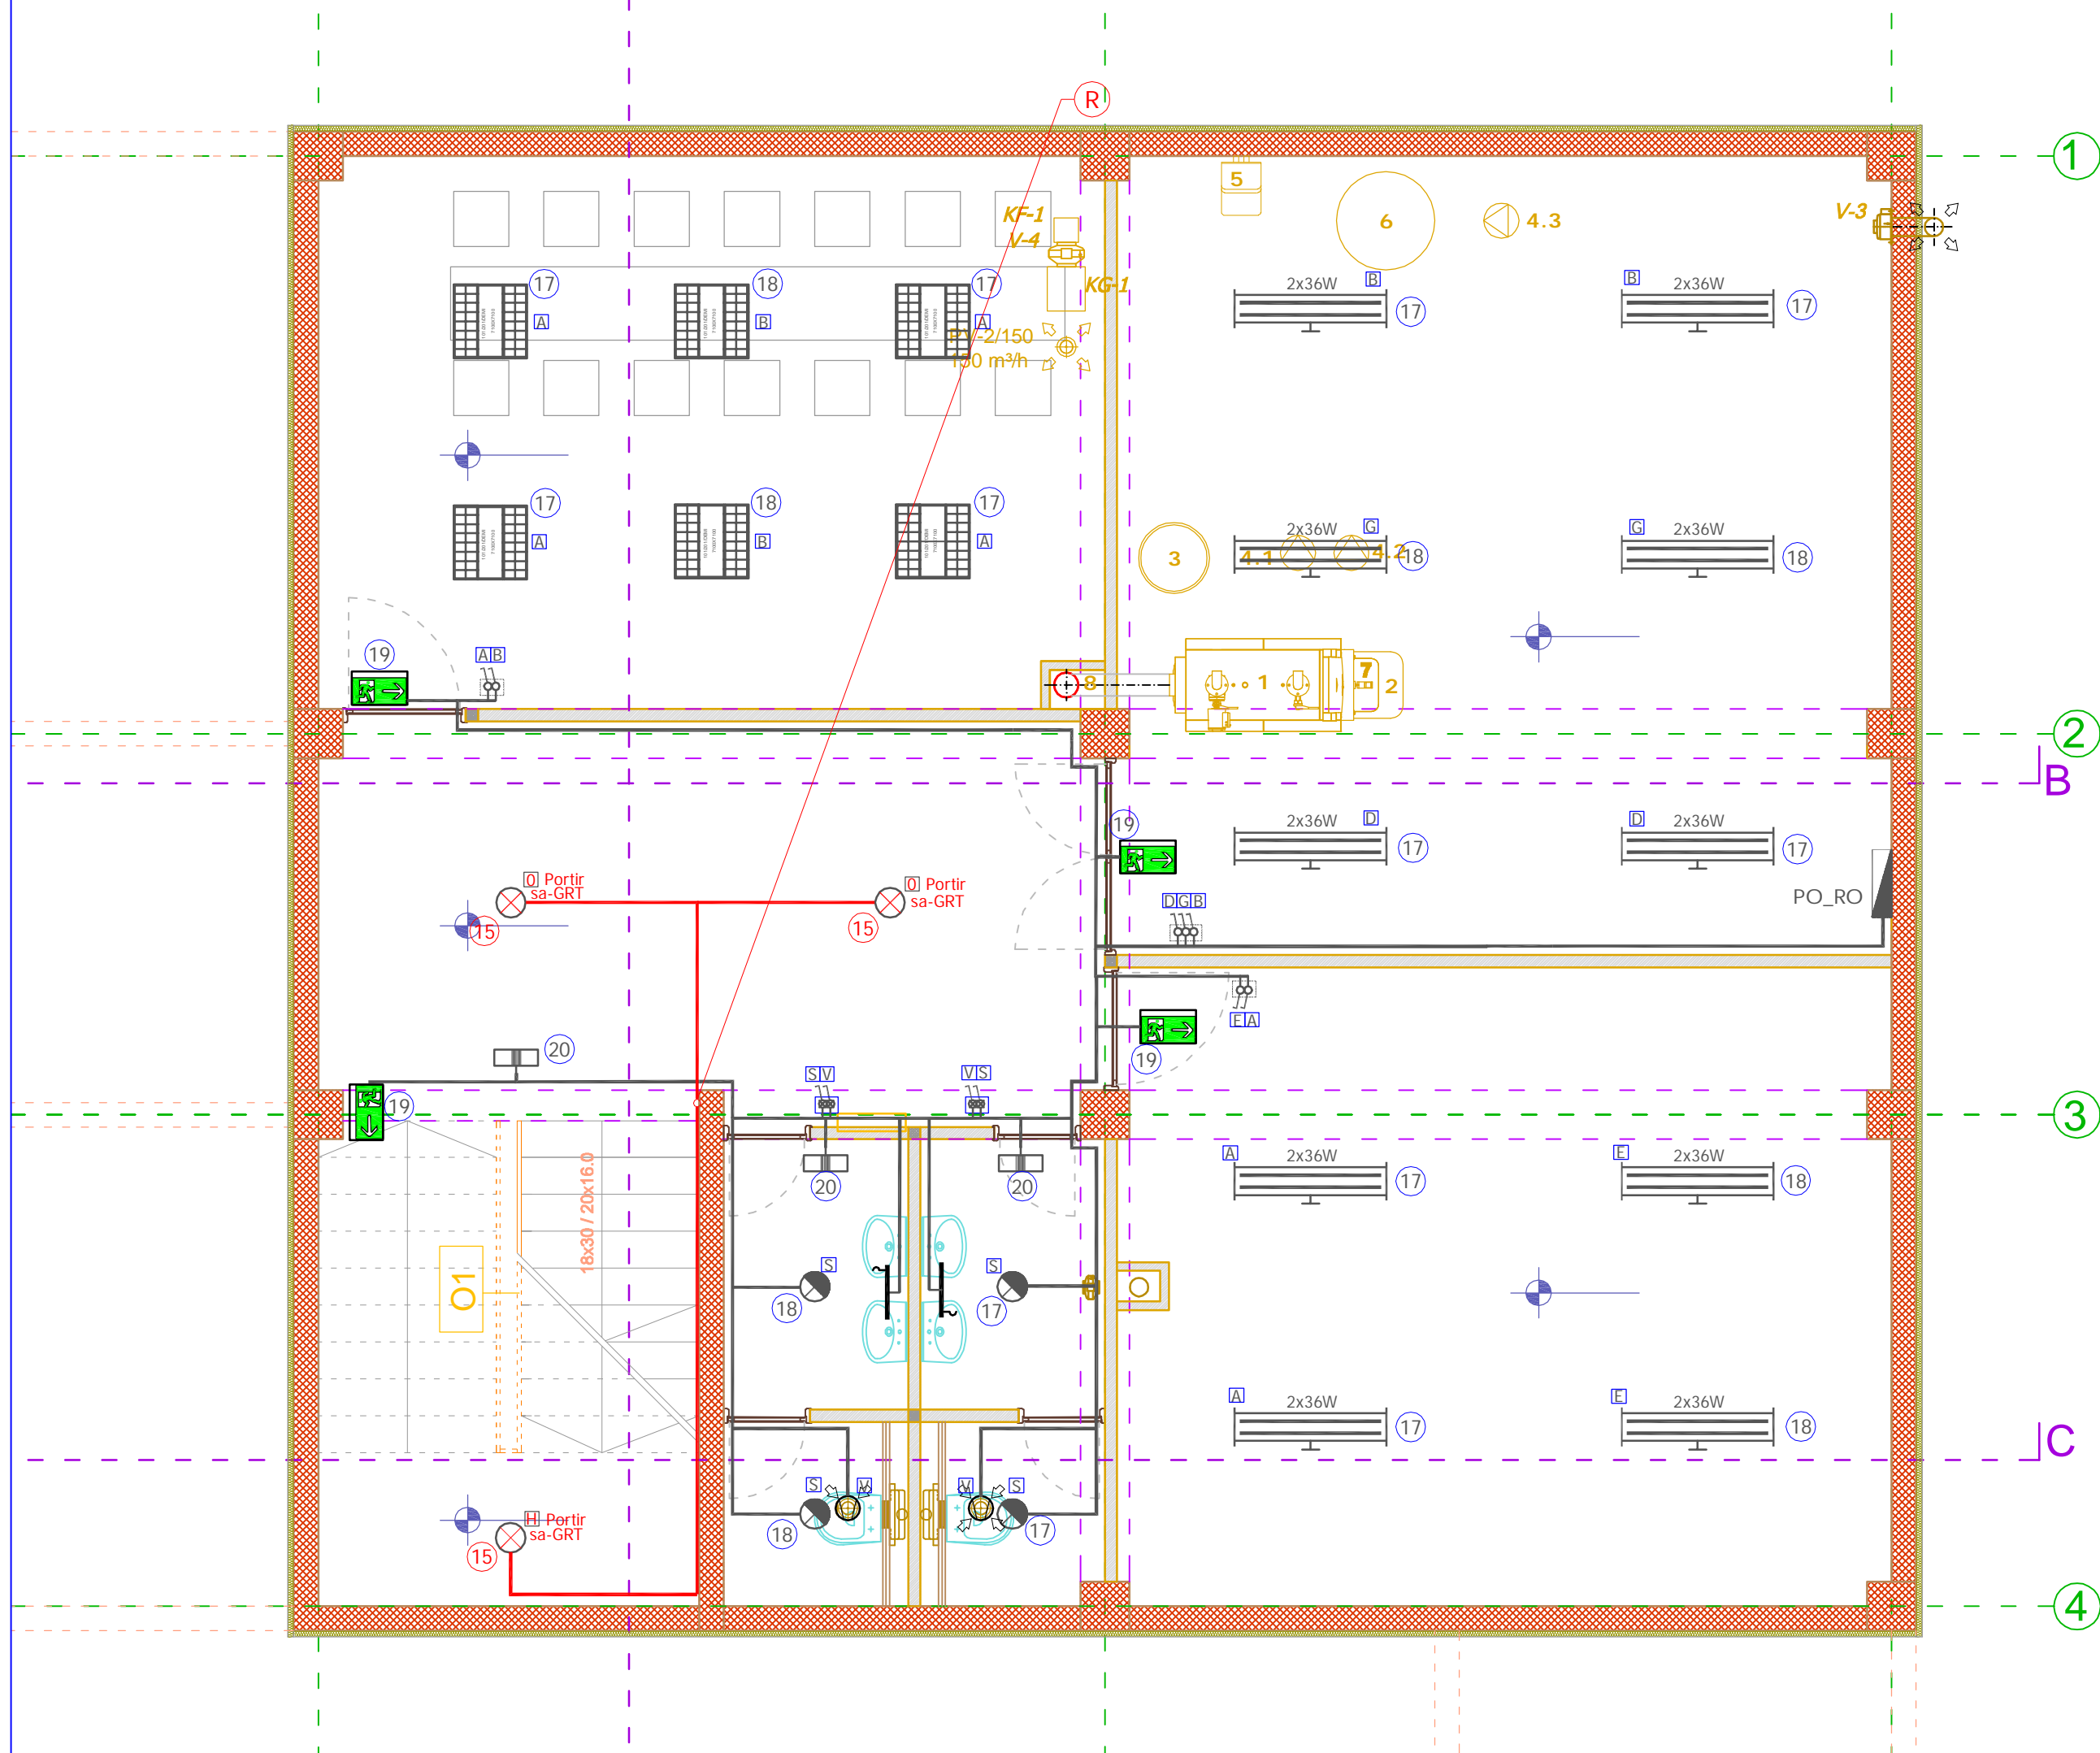

- 2x36W Industrijska -mariner svetiljka 2x36W ip65
- Ugradna 600x600 -Buck BFU Arco T5 414 DL IP20
- Zidna svetiljka
- Svetiljka sa senzorom
- Luster svetiljka po izboru Investitora
- Plafonjerka IP55
- Plafonjerka po izboru
- Bešumni ventilator
- Panik svetiljka
- Evakuciona svetiljka
- broj strujnog kruga
- prekidač
- Tipkalo svjetlo
- Dvomodularni prekidač 16A/230V
- Dvomodularna kutija sa dva prekidača 16A/230V
- Dvomodularna kutija sa dva naizmjenična prekidača 16A/230V
- Tromodularna kutija sa tri prekidača 16A/230V
- Četvoromodularna kutija sa četiri prekidača 16A/230V
- Dvomodularni prekidač sa signalnom lampicom 16A/230V
- Dva prekidača sa signalnim lampicama 16A/230V u dvomod.kutiji
- Tri prekidača sa signalnim lampicama 16A/230V u tromod.kutiji

G:\POMOĆNI FOLDER\zavesi gr.parketi\podrma\loga\zavesi posat 0506.jpg

Faks: 020/220-411  
e-mail: jawelcg@gmail.com  
mob: 069/344-445 069/034-443  
žiro račun : 530-17333-06, 550-8216-73  
pib: 02643375  
pdv: 30/31-05869-3

projektna organizacija:

**ARHIENT**

investitor:

**GLAVNI GRAD PODGORICA - JU KAKARICKA GORA**

vodeći projektant

**arh Mirka Đurović, dipl.inž.**

paraf:

naziv objekta i mesto:

**INTERNAT ZA ŽENE u sklopu JU za rehabilitaciju i resocijalizaciju korisnika psihoaktivnih supstanci-Podgorica**

odgovorni projektant

**arh Mirka Đurović, dipl.inž.**

paraf:

vrsta projekta:

**GLAVNI PROJEKAT**

odgovorni projektant el. faze:

**Budimir Vorotović, dipl.inž. el.**

paraf:

datum:

**feb 2013.**

saradnik:

**Mihailo Vorotović, spec.sci.el.inž.**

paraf:

faza projekta:

**ELEKTRIČNE INSTALACIJE JAKE STRUJE**

referentni broj:

**ref. GPEIJS 562 02 2013**

paraf:

razmjera:

**1:50**

naziv crteža:

**OSNOVA PODRUMA osvjetljenje**


list :

**3.**







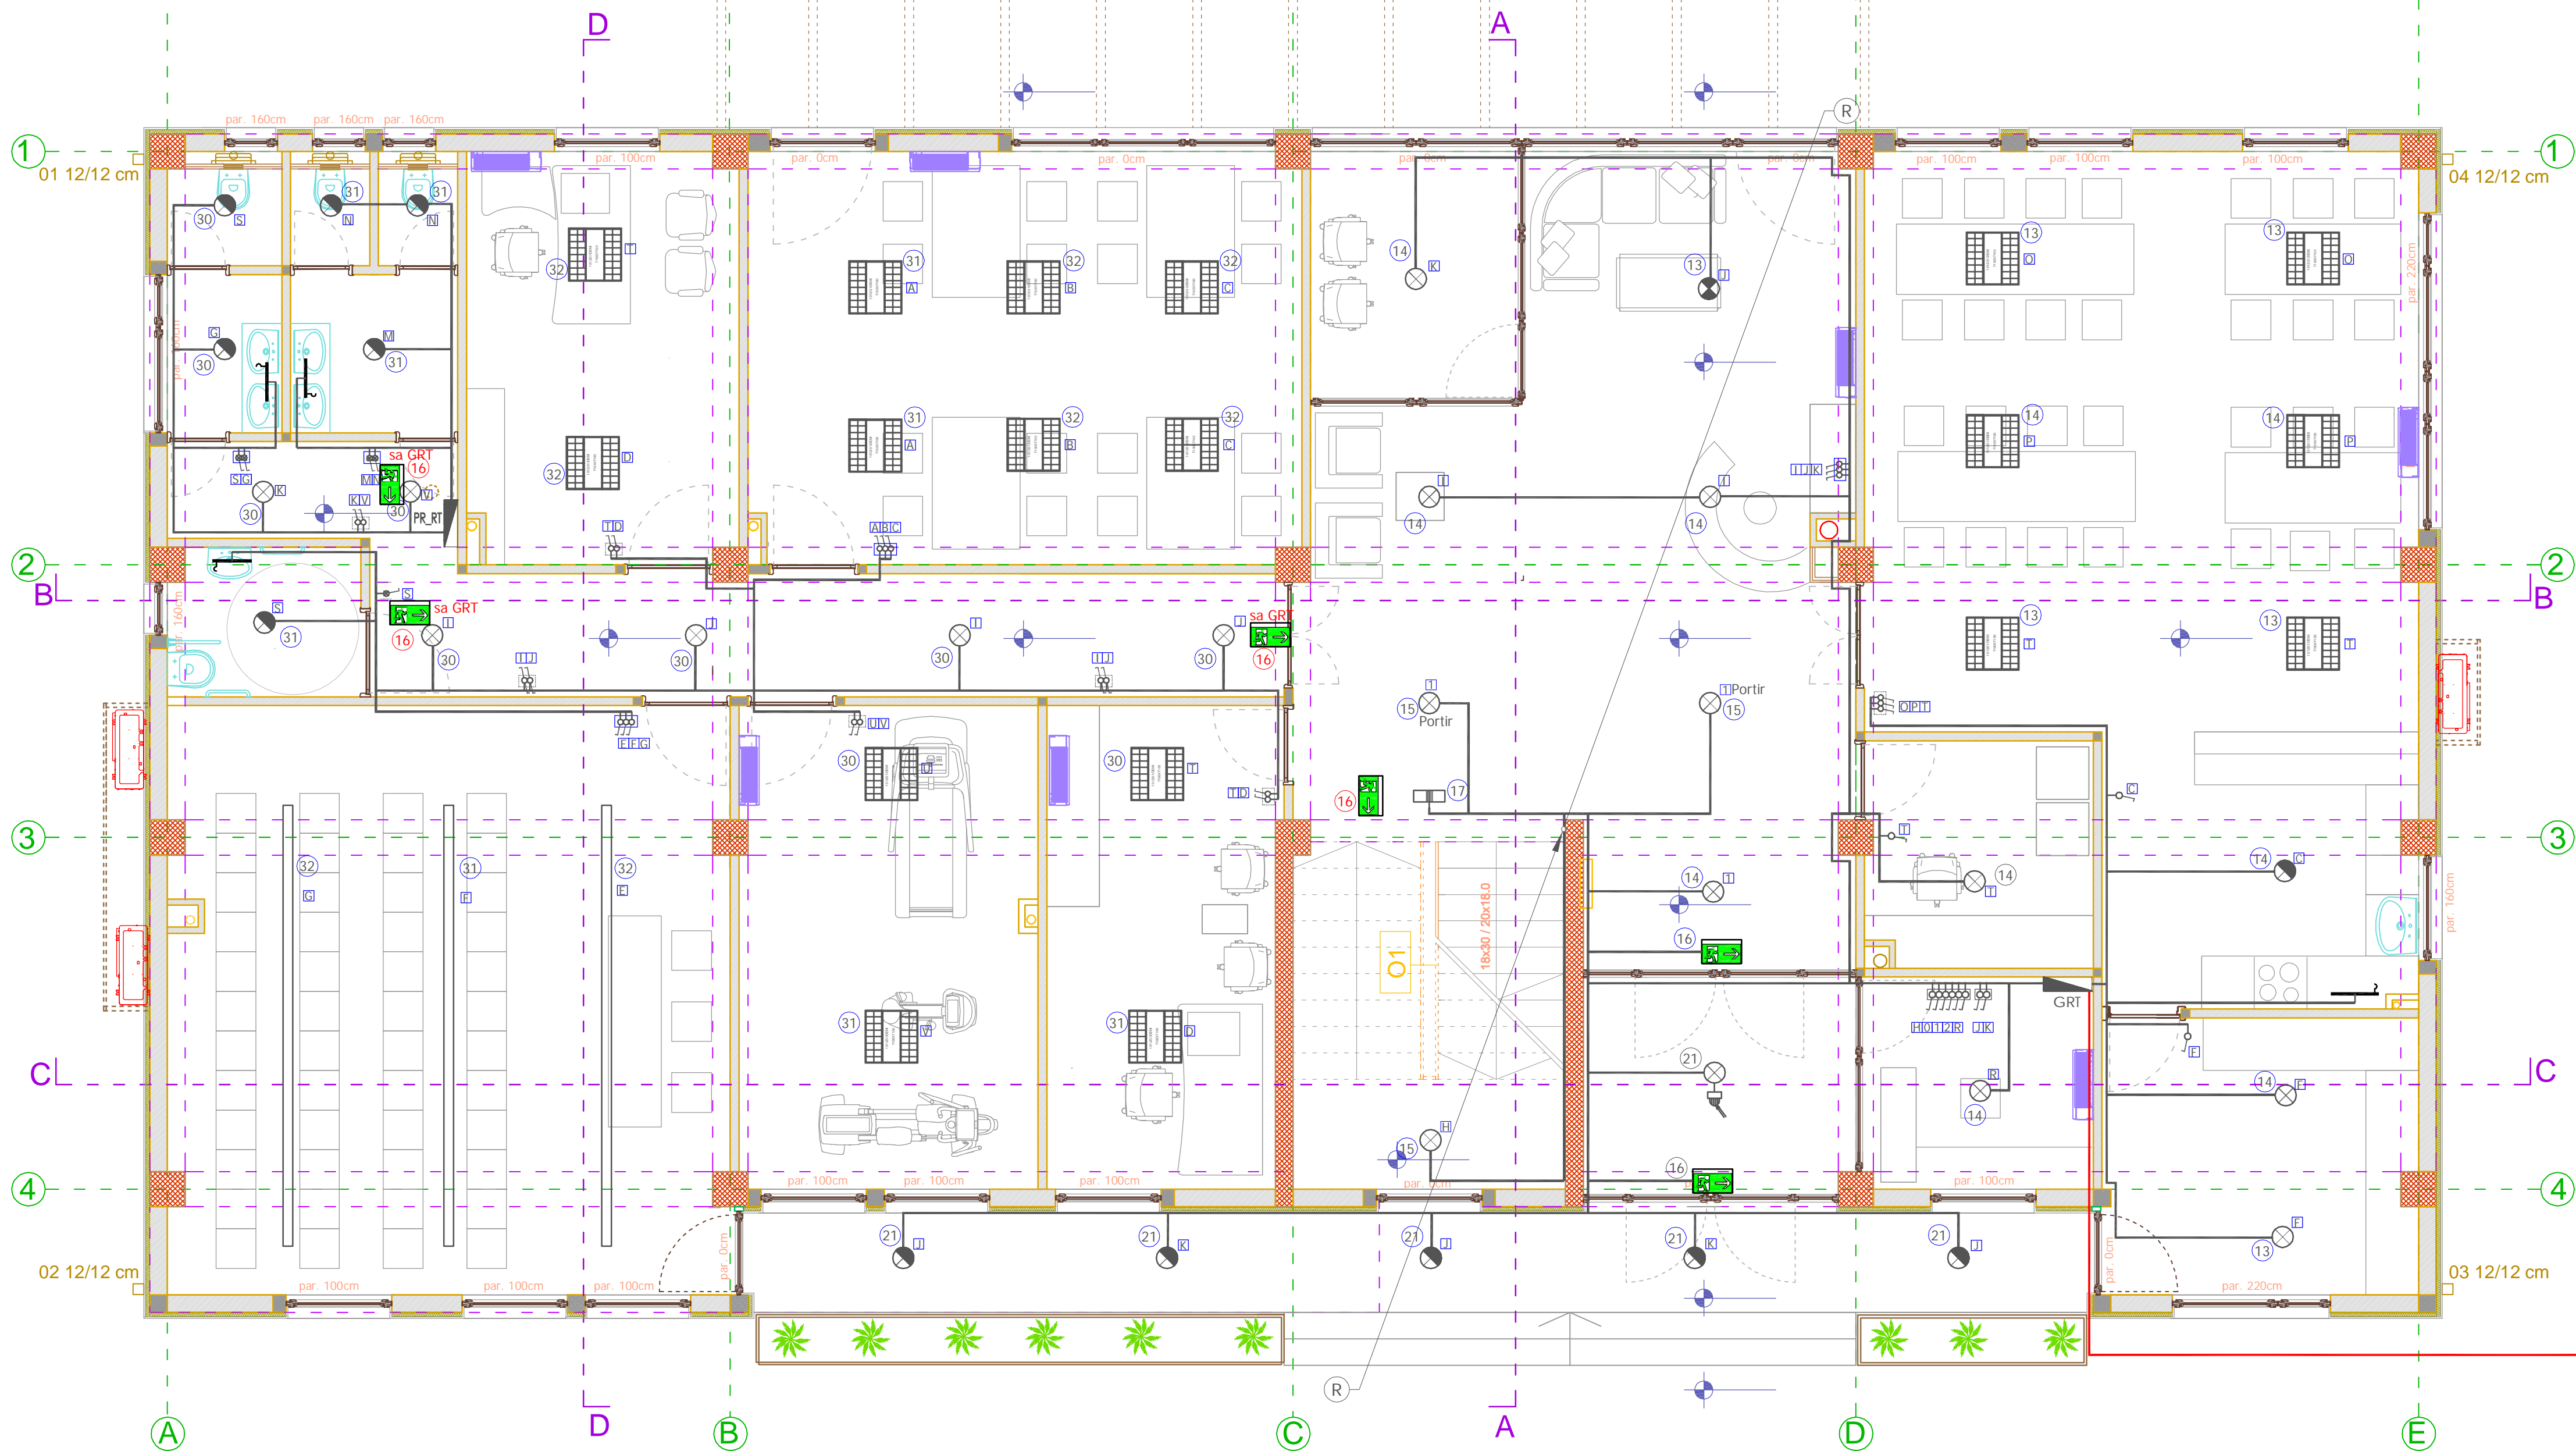


- svetiljka od alu. profila dužine 2,85m (2x49w) +2,15m (2x54w)
- Industrijska -mariner svetiljka 2x36W ip65
- Ugradna 600x600 -Buck BFU Arco T5 414 DL IP20
- Zidna svetiljka
- Svetiljka sa senzorom
- Luster svetiljka po izboru Investitora
- Plafonjerka IP55
- Plafonjerka po izboru
- Bešumni ventilator
- Panik svetiljka
- Evakuciona svetiljka
- broj strujnog kruga
- prekidač
- Tipkalo svjetlo
- Dvomodularni prekidač 16A/230V
- Dvomodularna kutija sa dva prekidača 16A/230V
- Dvomodularna kutija sa dva naizmjenična prekidača 16A/230V
- Tromodularna kutija sa tri prekidača 16A/230V
- Četvoromodularna kutija sa četiri prekidača 16A/230V
- Dvomodularni prekidač sa signalnom lampicom 16A/230V
- Dva prekidača sa signalnim lampicama16A/230V u dvomod.kutiji
- Tri prekidača sa signalnim lampicama16A/230V u tromod.kutiji




Faks: 020/220-411  
e-mail: jawelcg@gmail.com  
mob: 069/344-445 069/034-443  
žiro račun : 530-17333-06, 550-8216-73  
plb: 02643375  
pdv: 30/31-05869-3

projektna organizacija:  
**ARHIENT**

investitor:  
GLAVNI GRAD PODGORICA - JU KAKARICKA GORA

vodeći projektant arh Mirka Đurović, dipl.inž.	paraf:	naziv objekta i mesto: INTERNAT ZA ŽENE u sklopu JU za rehabilitaciju i resocijalizaciju korisnika psihoaktivnih supstanci-Podgorica	datum: feb 2013.
odgovorni projektant arh Mirka Đurović, dipl.inž.	paraf:	vrsta projekta: GLAVNI PROJEKAT	razmjera: 1:50
odgovorni projektant el.faze: Budimir Vorotović, dipl.inž. el.	paraf: <i>Budy</i>	faza projekta: ELEKTRIČNE INSTALACIJE JAKE STRUJE	list: 5.
saradnik: Mihailo Vorotović, spec.sci.el.inž.	paraf:	naziv crteža: OSNOVA PRIZEMLJA osvjetljenje	
referentni broj: ref. GPEJS 562 02 2013			



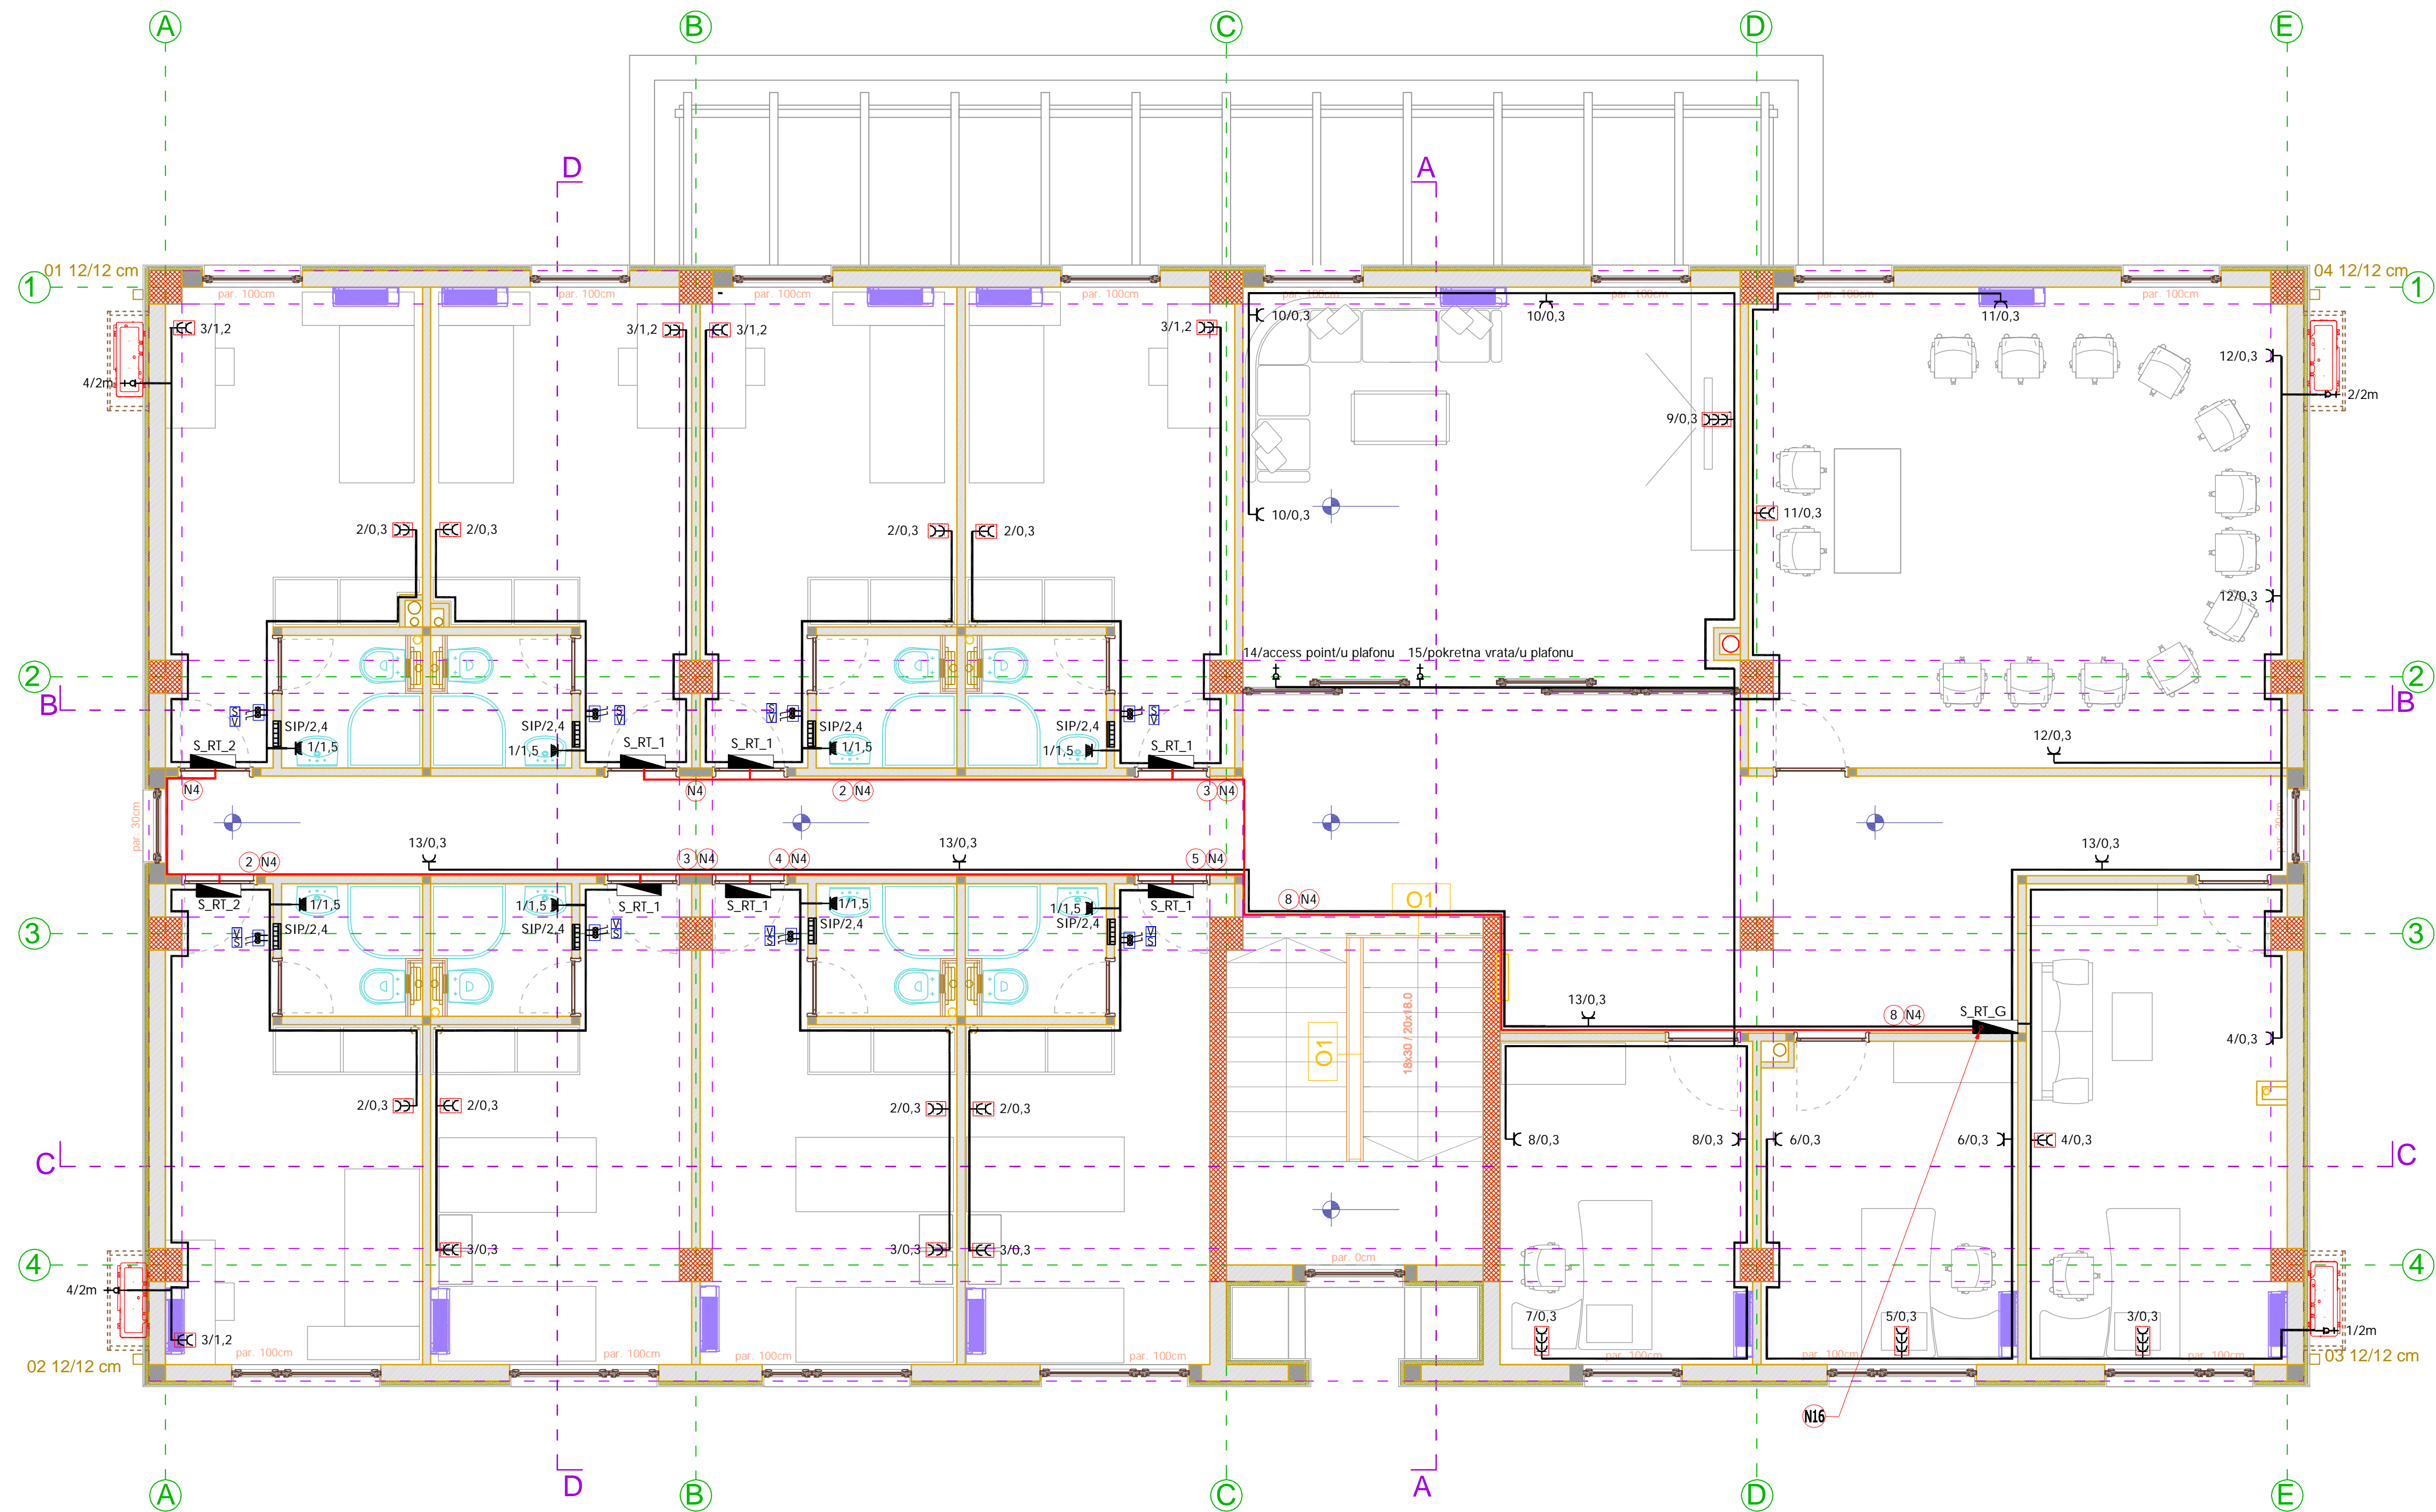

- N16 Napojni kabal - N2HX 4x16mm2
- N10 Napojni kabal - N2HX 5x10mm2
- D Dvomodularna priključnica 16A/230V
- D3 Četvornomodularna set priključnica 16A/230V
- D33 Šestomodularni set priključnica 16A/230V
- S Trofazna priključnica 16A/400V
- OG priključnica IP66 16A/230V
- sušač ruku
- +a monofazni izvod presjeka prema jednopolnoj šemi
- a trofazni izvod presjeka prema jednopolnoj šemi
- ti trofazna utičnica
- +a monofazni izvod za aspirator
- ▬ sabirnica za izjednačenje potencijala



Faks: 020/220-411  
e-mail: jawelcg@gmail.com  
mob: 069/344-445 069/034-443  
Zbro račun : 530-17333-06, 550-8216-73  
pib: 02643375  
pdiv: 30/31-05869-3

projektna organizacija:

Investitor:

**ARHIENT**

GLAVNI GRAD PODGORICA - JU KAKARICKA GORA

vođeći projektant

paraf:

naziv objekta i mesto:

arh. Mirka Đurović, dipl.inž.

paraf:

INTERNAT ZA ŽENE u sklopu JU za rehabilitaciju i

odgovorni projektant

paraf:

resocijalizaciju korisnika psihoaktivnih supstanci-Podgorica

arh. Mirka Đurović, dipl.inž.

paraf:

vrsta projekta:

odgovorni projektant el. faze:

paraf:

GLAVNI PROJEKAT

Budimir Voroć, dipl.inž. el.

paraf:

faza projekta:

saradnik

paraf:

ELEKTRIČNE INSTALACIJE

Mihailo Voroć, spec.sci.el.inž.

paraf:

JAKE STRUJE

referentni broj:

paraf:

OSNOVA SPRATA

ref. GPEJS 562 02 2013

paraf:


opšta potrošnja

list:

1:50

6.



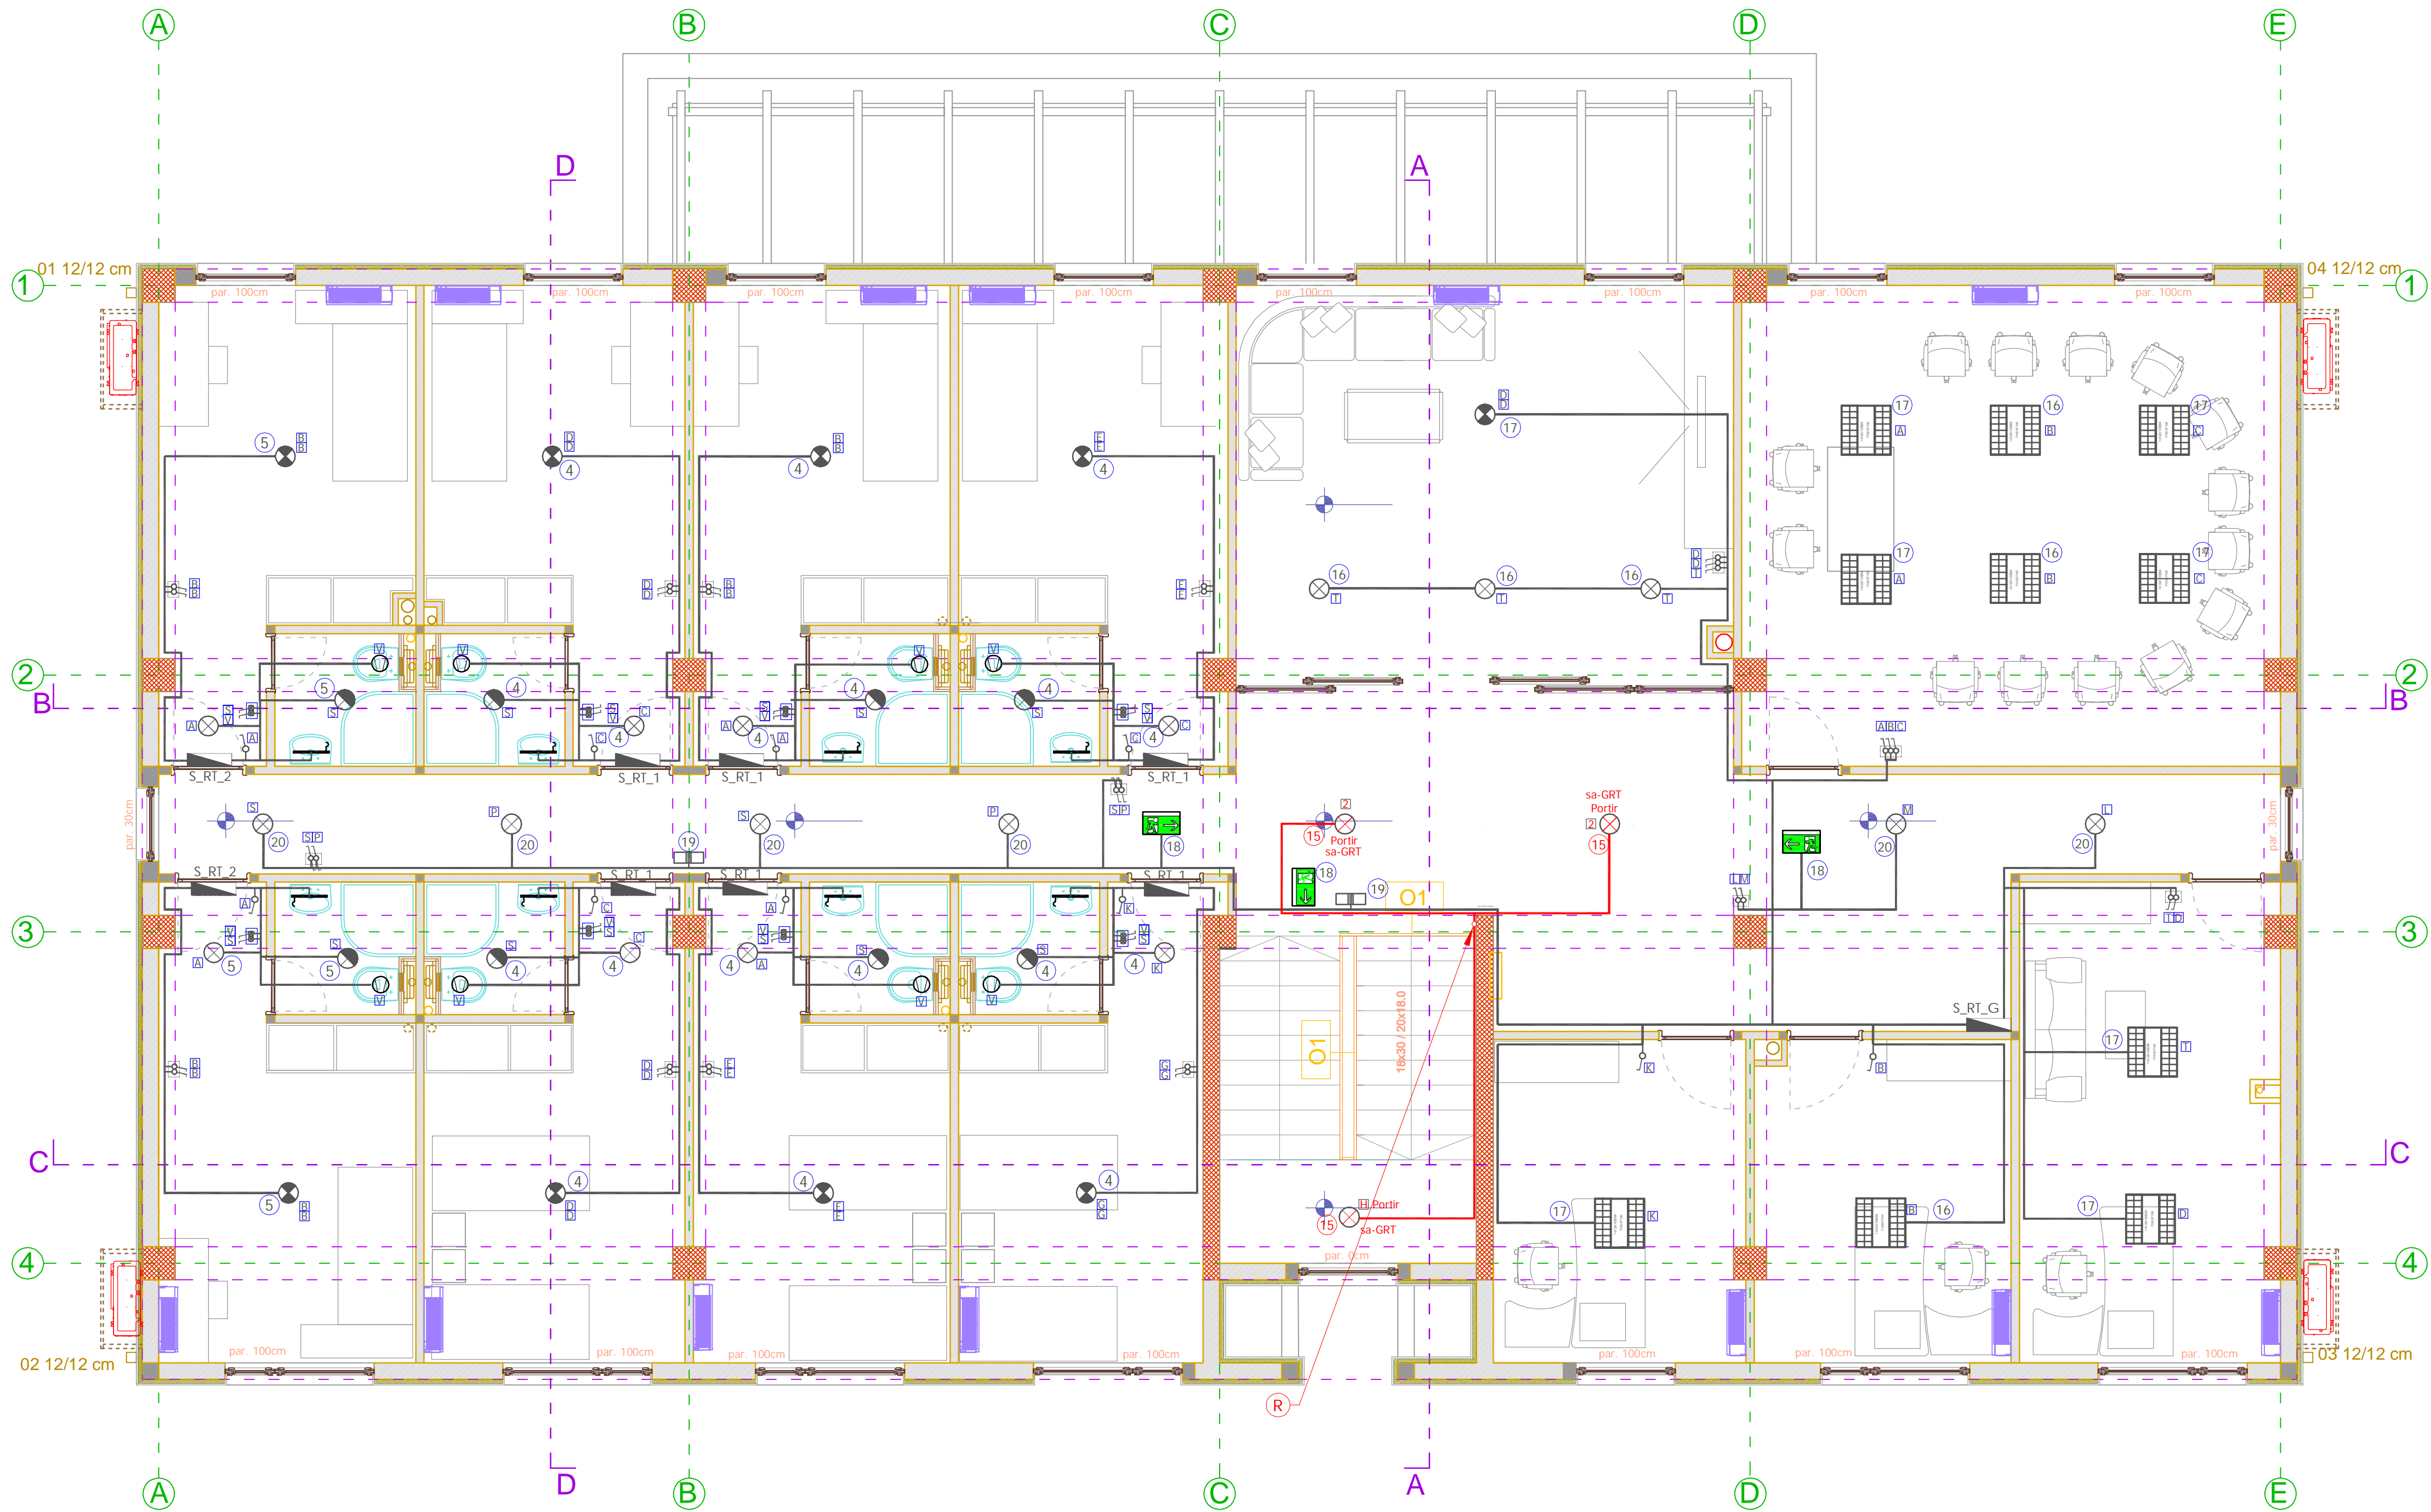

- svetiljka od alu. profila dužine 2,85m (2x49w) +2,15m (2x54w)
- Industrijska -mariner svetiljka 2x36W ip65
- Ugradna 600x600 -Buck BFU Arco T5 414 DL IP20
- Zidna svetiljka
- Svetiljka sa senzorom
- Luster svetiljka po izboru Investitora
- Plafonjerka 1P55
- Plafonjerka po izboru
- Bešumni ventilator
- Panik svetiljka
- Evakuciona svetiljka
- broj strujnog kruga
- prekidač
- Tipkalo svjetlo
- Dvomodularni prekidač 16A/230V
- Dvomodularna kutija sa dva prekidača 16A/230V
- Dvomodularna kutija sa dva naizmjenična prekidača 16A/230V
- Tromodularna kutija sa tri prekidača 16A/230V
- Četvoromodularna kutija sa četiri prekidača 16A/230V
- Dvomodularni prekidač sa signalnom lampicom 16A/230V
- Dva prekidača sa signalnim lampicama 16A/230V u dvomod.kutiji
- Tri prekidača sa signalnim lampicama 16A/230V u tromod.kutiji



Faks: 020/220-411  
e-mail: jowelcg@gmail.com  
mob: 069/344-445 069/034-443  
žiro račun : 530-17333-06, 550-8216-73  
pib: 02643375  
pdv: 30/31-05869-3

projektna organizacija:

**IARHIENT**

Investitor:

GLAVNI GRAD PODGORICA - JU KAKARICKA GORA

vođa projekta:  
arh Mirka Đurović, dipl.inž.

odgovorni projektant:  
arh Mirka Đurović, dipl.inž.

odgovorni projektant el. faze:  
Budimir Vorotović, dipl.inž. el.

saradnik:  
Mihailo Vorotović, spec.sci.el.inž.

referentni broj:  
ref. GPEUS 562 02 2013

paraf:

paraf:

paraf:

paraf:

paraf:

paraf:

paraf:

paraf:

paraf:

paraf:

paraf:

paraf:

paraf:

naziv objekta i mesto:  
INTERNAT ZA ŽENE u sklopu JU za rehabilitaciju i  
resocijalizaciju korisnika psihoaktivnih supstanci-Podgorica

vrsta projekta:  
GLAVNI PROJEKAT

faza projekta:  
ELEKTRIČNE INSTALACIJE  
JAKE STRUJE

razmjera:  
1:50

OSNOVA SPRATA  
osvjetljenje

7.