


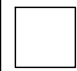

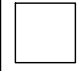









**Ukupna bruto površina objekta:** P = 707.81 m2  
**Ukupna bruto površina prizemlja** P = 356.78 m2  
**Površina parcele:** P = 6496.00 m2  
**Koeficijent zauzetosti:** 5%  
**Koeficijent izgrađenosti:** 0.11

**Tačke objekta:** O1 - X=6608475.1277 Y=4701144.9215  
O2 - X=6608461.7277 Y=4701144.9215  
O3 - X=6608461.7277 Y=4701118.9215  
O4 - X=6608475.1277 Y=4701118.9215


| LEGENDA-MATERIJALIZACIJA  |                              |            |   |                                    |           |
|---|------------------------------|------------|---|------------------------------------|-----------|
|  | OBJEKAT                      | 356.78 m2  |  | STAZE - BETON                      | 51.77 m2  |
|  | ZELENILO                     | 4792.62 m2 |  | OGRADA                             | 327.11 m´ |
|  | DEKORATIVNI MALČ-KORA DRVETA | 679.32 m2  |  | STAZA OKO OBJEKTA<br>- BETON PLOČE | 245.14 m2 |
|  | GRANICA ZAHVATA - ZONE II    |            |  | AMFITEATAR - BETON PLOČE           | 49.09 m2  |
|  | ULICA - ASFALT               | 191.52 m2  |  | PJEŠČANA STAZA                     |           |
|  | PARKING - RASTER ELEMENTI    | 119.08 m2  |  | TRIM STAZE                         |           |
|  | PORTIRNICA                   | 10.68 m2   |   |                                    |           |

LEGENDA:  
FEKALNA KANALIZACIJA  
ATM KANALIZACIJA  
HLADNA VODA


Trg Nikole Kovačevića br.2  
81000 PODGORICA  
tel: +382 61 20 66 90  
e-mail: nikos@t-com.me

|  |  |
|--|--|
| Investitor:<br>GLAVNI GRAD PODGORICA - JU<br>KAKARICKA GORA    | Naziv objekta:<br>Internat za žene u sklopu JU za rehabilitaciju i resocijalizaciju<br>korisnika psihoaktivnih supstanci-Podgorica |
| Odgovorni projektant faze:<br>NIKOLA B. SPAHIĆ, dipl.inž.građ. | Paraf:<br>Vrsta projekta:<br>glavni projekat   |
| Saradnik:<br>arh.MIRSADA SPAHIĆ,dipl.inž.                      | Paraf:<br>Faza:<br>- Vodovod i kanalizacija -  |
| kompijuterska obrada:<br>arh.MIRSADA SPAHIĆ,dipl.inž.          | Paraf:<br>Sadržaj lista:<br>SITUACIJA-atmosferska kanalizacija   |
| Izvršni direktor:<br>NIKOLA SPAHIĆ, dipl.inž.građ.             | Paraf:<br>Datum:<br>februar 2013.g.<br>Broj dnevnika:<br>Razmjera:<br>R=1:200<br>Broj lista:<br>1.                                 |



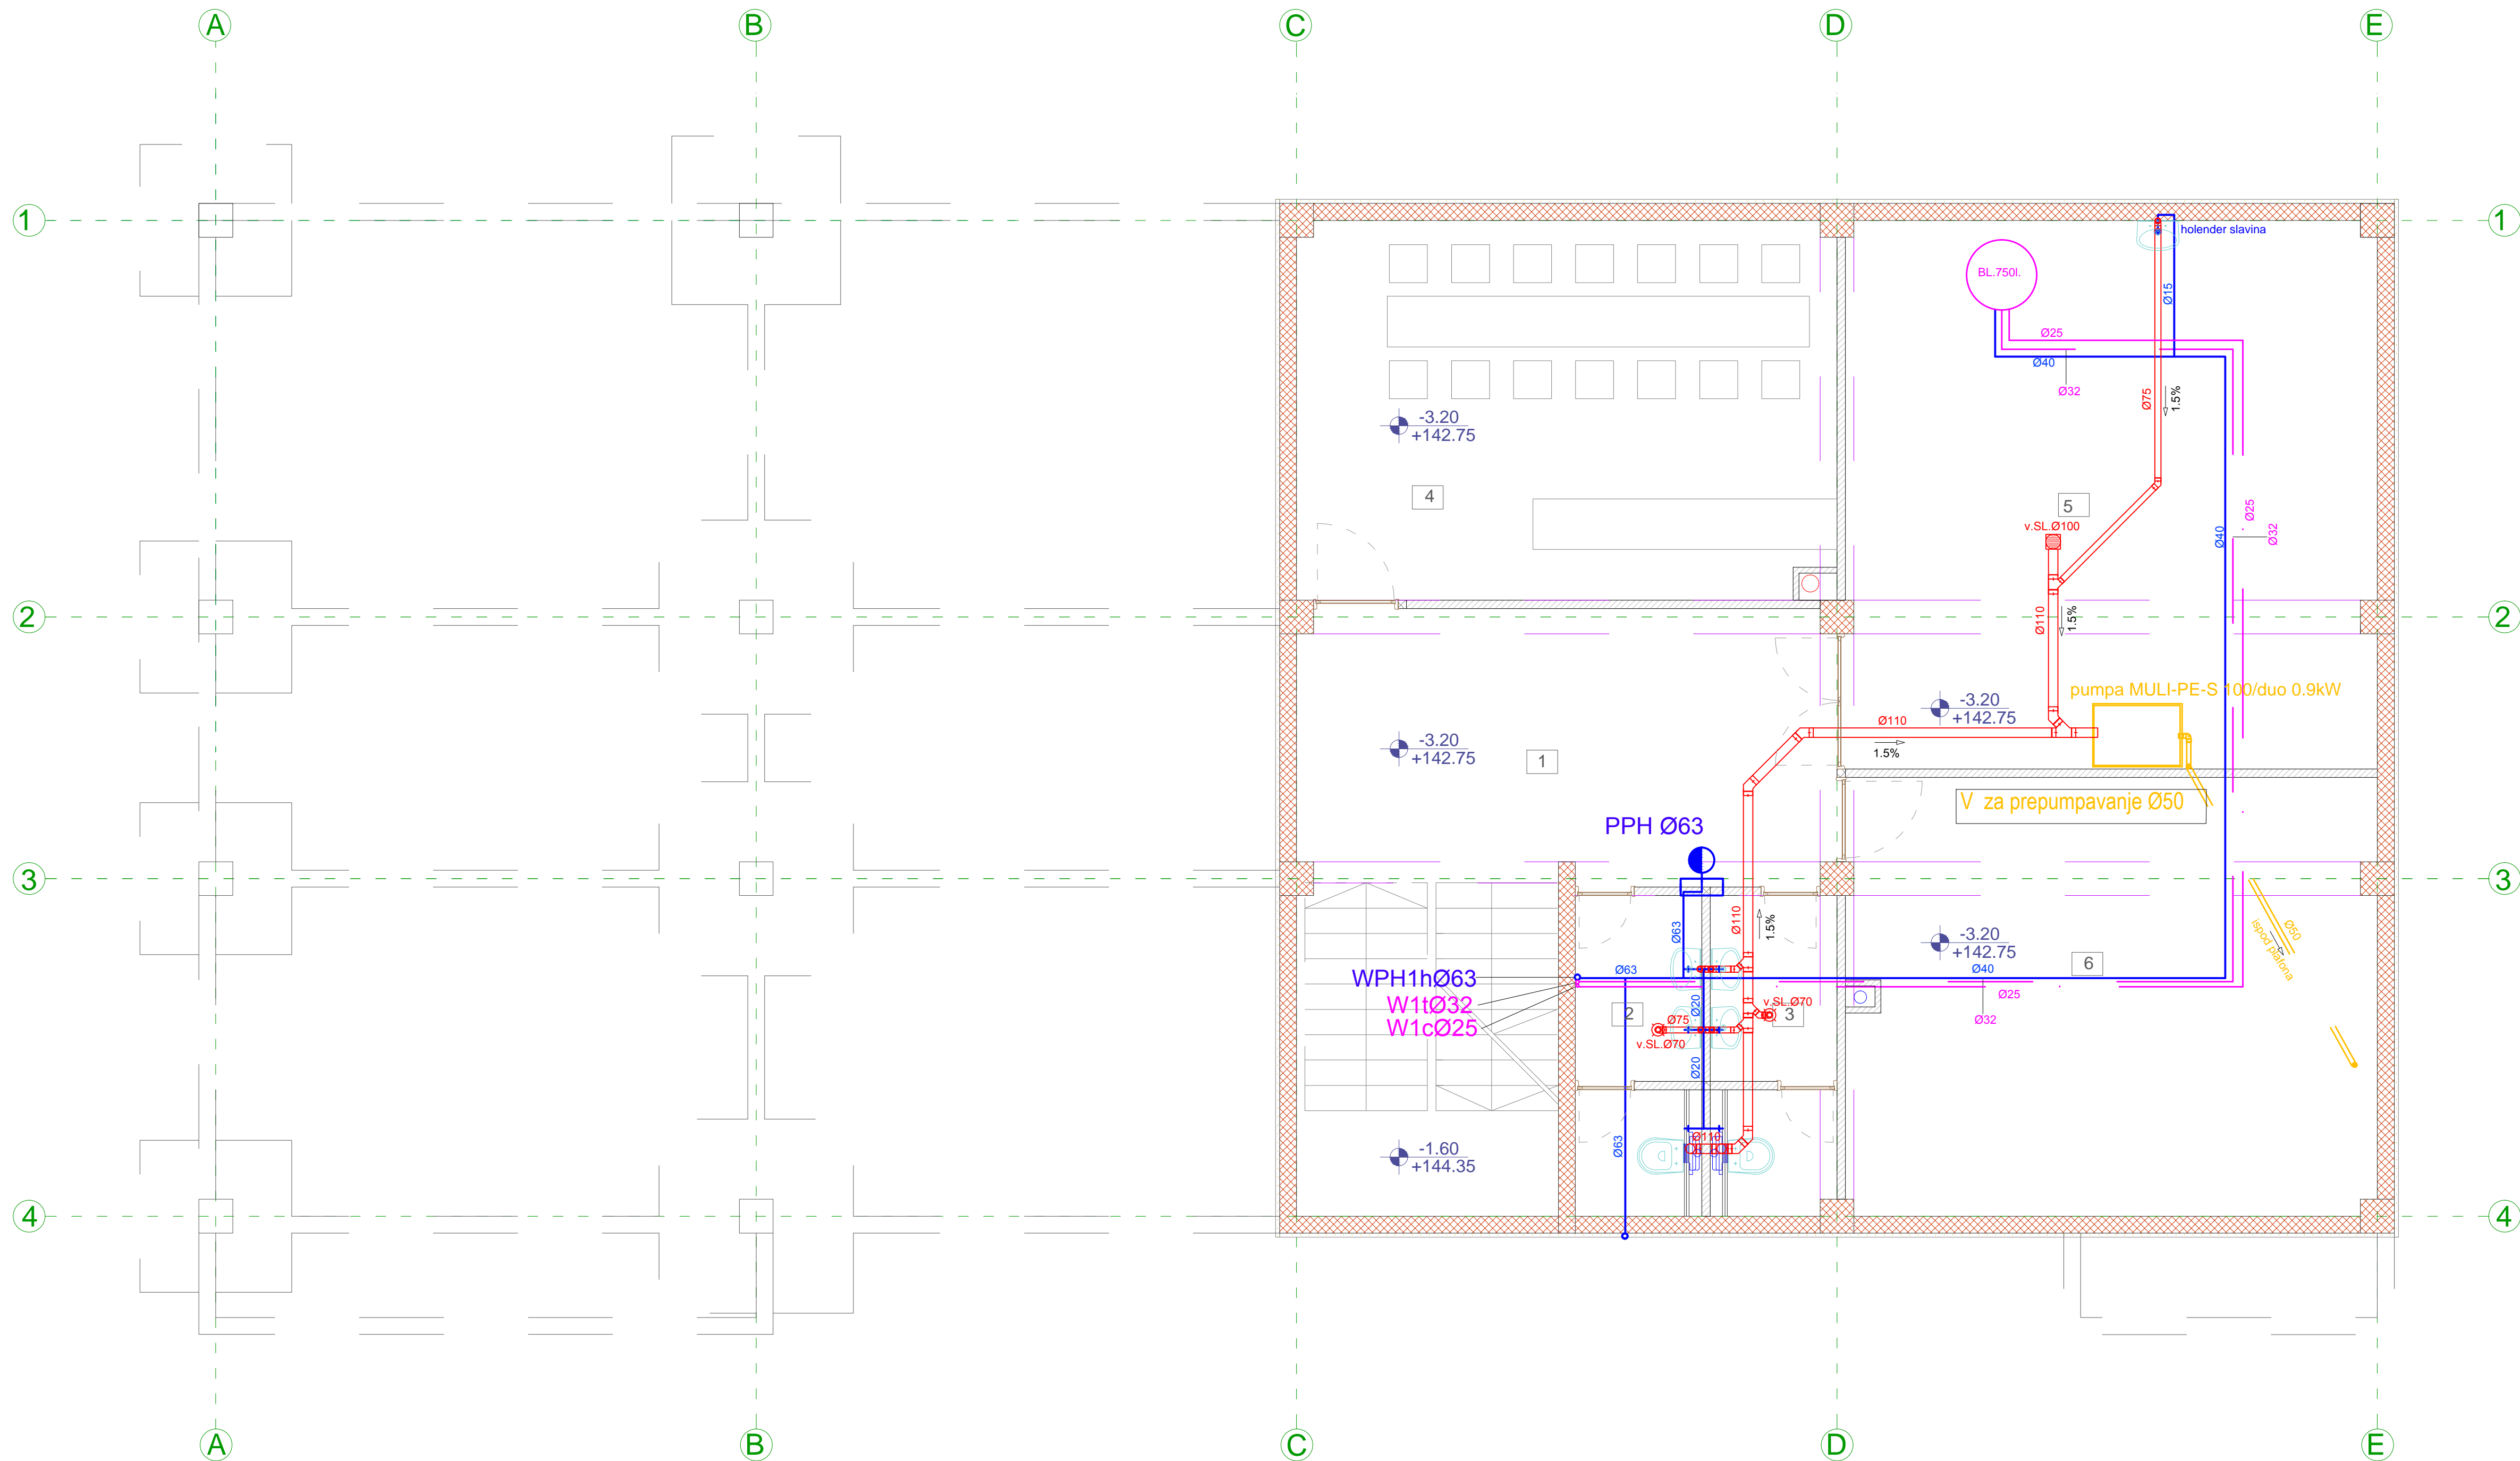

- LEGENDA:
- FEKALNA KANALIZACIJA
  - KANALIZACIJA KOJA SE PREPUMPAVA
  - HLADNA VODA
  - TOPLA VODA
  - CIRKULACIONA VODA

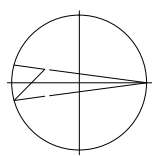

PREGLED NETO I BRUTO POVRŠINA PODRUMA

| RBI | NAZIV PROSTORIJE             | Podna obloga | Obrada plafona | Obrada zida | obim O (m) | neto P(m2) |
|-----|------------------------------|--------------|----------------|-------------|------------|------------|
| 1.  | Hol i stepenište             | Keramika     | Glet           | Glet        | 28.18      | 32.67      |
| 2.  | Muški toalet                 | Keramika     | Glet           | Keramika    | 10.59      | 5.68       |
| 3.  | Ženski toalet                | Keramika     | Glet           | Keramika    | 10.60      | 5.66       |
| 4.  | Radionica za izradu keramike | Keramika     | Glet           | Keramika    | 21.80      | 28.52      |
| 5.  | Tehnički blok i kotlarnica   | Keramika     | Glet           | Malter      | 26.20      | 40.77      |
| 6.  | Magacin                      | Keramika     | Glet           | Malter      | 24.44      | 32.41      |

UKUPNO NETO POVRŠINA PODRUMA 145.91 m2


UKUPNO BRUTO POVRŠINA PODRUMA 163.57 m2


LEGENDA MATERIJALA:

|                |                |                 |           |
|----------------|----------------|-----------------|-----------|
| ARMIRANI BETON | AB SERKLAZI    | NAMJESTAJ       | SANITARJE |
| GITER BLOK     | TERMOIZOLACIJA | VRATA I PROZORI | AB GREDE  |




|                                  |  |   |                            |                |           |   |  |
|----------------------------------|--|---|----------------------------|----------------|-----------|---|--|
| Investitor:                      |  | GLAVNI GRAD PODGORICA - JU KAKARICKA GORA |                            | Naziv objekta: |           | Internat za žene u sklopu JU za rehabilitaciju i resocijalizaciju korisnika psihoaktivnih supstanci-Podgorica |  |
| Odgovorni projektant faze:       |  | Paraf:                                    | Vrsta projekta:            |                |           |   |  |
| NIKOLA B. SPAHIĆ, dipl.inž.građ. |  |   | glavni projekat            |                |           |   |  |
| Saradnik:                        |  | Paraf:                                    | Faza:                      |                |           |   |  |
| arh.MIRSADA SPAHIĆ,dipl.inž.     |  |   | - Vodovod i kanalizacija - |                |           |   |  |
|                                  |  | Paraf:                                    | Sadržaj lista:             |                |           |   |  |
|                                  |  |   | OSNOVA PODRUMA             |                |           |   |  |
| kompiuterska obrada:             |  | Paraf:                                    | Datum:                     |                |           | Broj lista:   |  |
| arh.MIRSADA SPAHIĆ,dipl.inž.     |  |   | januar 2013.g.             |                |           | 2.  |  |
| Izvršni direktor:                |  | Paraf:                                    | Broj dnevnika:             |                | Razmjera: |   |  |
| NIKOLA SPAHIĆ, dipl.inž.građ.    |  |   |                            |                | R=1:50    |   |  |

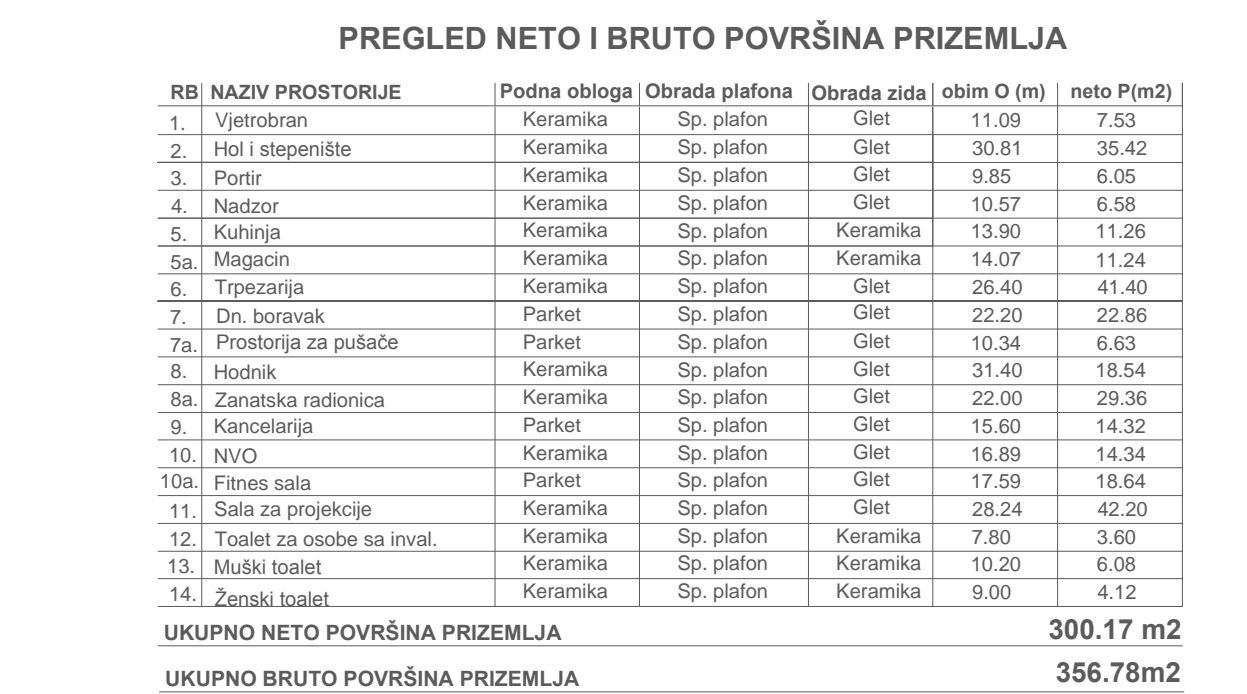

|   |  |  |  |
|---|--|--|--|
|  <b>HIDROFOKUS</b> |  | Trg Nikole Kovačevića br.2<br>81000 ZDROVICA<br>tel: +382 81 20 69 80<br>e-mail: nikola@hidrofokus.si                            |  |
| Investitor:<br><b>GLAVNI GRAD PODGORICA - JU KAKARICA GORA</b>  |  | Naziv objekta:<br>Internat za žene u sklopu JU za rehabilitaciju i reosocijalizaciju korisnika psihoaktivnih supstanci-Podgorica |  |
| Odgovorni projektant faze:<br><b>NIKOLA B. SPAHIĆ, dipl.inž.građ.</b>                                   |  | Paraf:   | Vrsta projekta:<br><b>glavni projekat</b>  |
| Saradnik:<br><b>arh.MIRSADA SPAHIĆ,dipl.inž.</b>  |  | Paraf:   | Faza:<br><b>- Vodovod i kanalizacija -</b> |
|   |  | Paraf:   | Sadržaj lista:<br><b>OSNOVA PRIZEMLJA</b>  |
| kompjuterska obrada:<br><b>arh.MIRSADA SPAHIĆ,dipl.inž.</b>   |  | Paraf:   | Datum:<br><b>januar 2013.g.</b>            |
| Izvršni direktor:<br><b>NIKOLA SPAHIĆ, dipl.inž.građ.</b>   |  | Paraf:   | Broj lista:<br><b>3.</b>                   |
|   |  | Paraf:   | Broj dnevnika:<br><b>R=1:50</b>            |



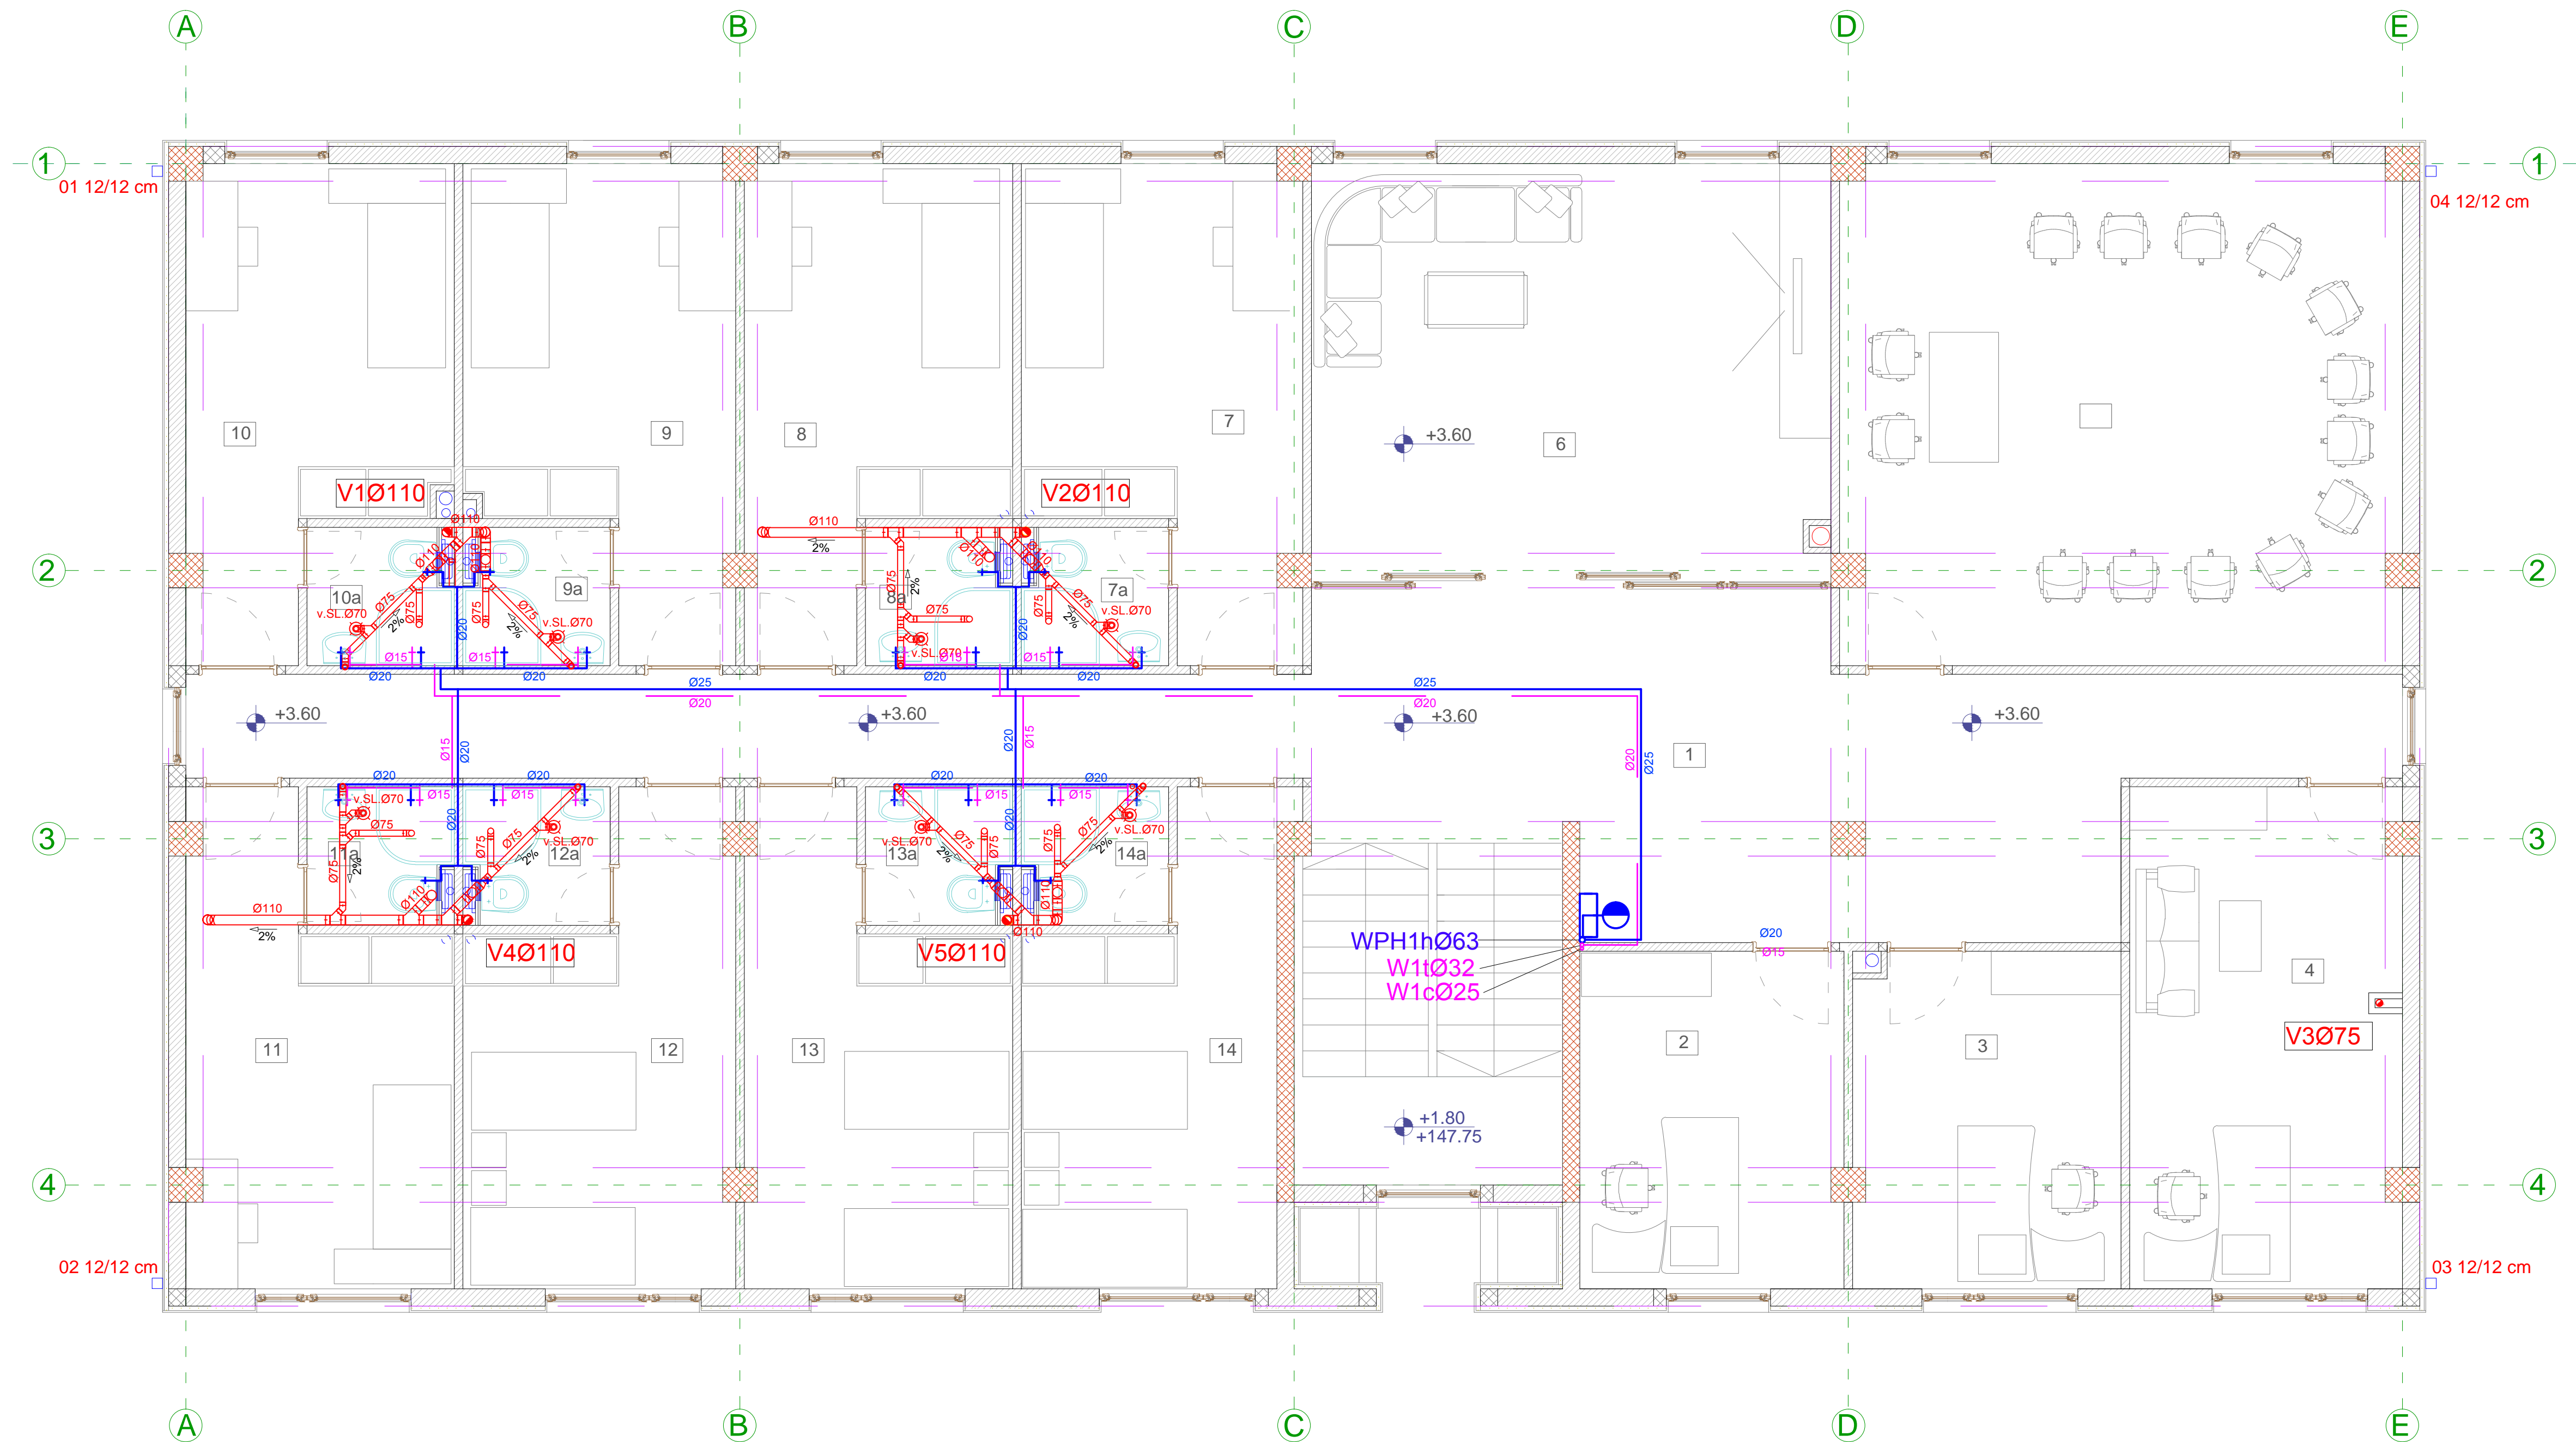

- LEGENDA:
- FEKALNA KANALIZACIJA
  - KANALIZACIJA KOJA SE PREPUMPAVA
  - HLADNA VODA
  - TOPLA VODA
  - CIRKULACIONA VODA

PREGLED NETO I BRUTO POVRŠINA SPRATA


| RB   | NAZIV PROSTORIJE        | Podna obloga | Obrada plafona | Obrada zida | obim O (m) | neto P(m2) |
|------|-------------------------|--------------|----------------|-------------|------------|------------|
| 1.   | Stepeniste i hol        | Keramika     | Glet           | Glet        | 68.20      | 63.23      |
| 2.   | Kancelarija             | Parquet      | Glet           | Glet        | 14.18      | 11.83      |
| 3.   | Kancelarija             | Parquet      | Glet           | Glet        | 14.29      | 11.90      |
| 4.   | Porodične terapije      | Parquet      | Glet           | Glet        | 18.70      | 18.11      |
| 5.   | Grupna terapija         | Parquet      | Glet           | Glet        | 25.60      | 37.40      |
| 6.   | Dn. boravak i igraonica | Parquet      | Glet           | Glet        | 22.44      | 29.11      |
| 7.   | Soba                    | Parquet      | Glet           | Glet        | 18.30      | 15.09      |
| 7a.  | Kupatilo                | Keramika     | Glet           | Keramika    | 6.60       | 2.58       |
| 8.   | Soba                    | Parquet      | Glet           | Glet        | 18.10      | 14.83      |
| 8a.  | Kupatilo                | Keramika     | Glet           | Keramika    | 6.60       | 2.58       |
| 9.   | Soba                    | Parquet      | Glet           | Glet        | 18.20      | 15.05      |
| 9a.  | Kupatilo                | Keramika     | Glet           | Keramika    | 6.60       | 2.58       |
| 10.  | Soba                    | Parquet      | Glet           | Glet        | 18.20      | 14.73      |
| 10a. | Kupatilo                | Keramika     | Glet           | Keramika    | 6.60       | 2.58       |
| 11.  | Soba                    | Parquet      | Glet           | Glet        | 18.60      | 14.76      |
| 11a. | Kupatilo                | Keramika     | Glet           | Keramika    | 6.60       | 2.58       |
| 12.  | Majka sa djetetom       | Parquet      | Glet           | Glet        | 18.64      | 15.09      |
| 12a. | Kupatilo                | Keramika     | Glet           | Keramika    | 6.60       | 2.58       |
| 13.  | Majka sa djetetom       | Parquet      | Glet           | Glet        | 18.55      | 14.80      |
| 13a. | Kupatilo                | Keramika     | Glet           | Keramika    | 6.60       | 2.58       |
| 14.  | Majka sa djetetom       | Parquet      | Glet           | Glet        | 17.90      | 14.13      |
| 14a. | Kupatilo                | Keramika     | Glet           | Keramika    | 6.60       | 2.58       |

UKUPNO NETO POVRŠINA SPRATA 310.70 m2  
UKUPNO BRUTO POVRŠINA SPRATA 351.03 m2



Trg Nikole Kovačevića br.2  
81000 PODGORICA  
tel. +382 81 20 68 90  
e-mail: nikos@h-com.me

|   |        |   |           |             |
|---|--------|---|-----------|-------------|
| Investitor:                               |        | Naziv objekta:  |           |             |
| GLAVNI GRAD PODGORICA - JU KAKARICKA GORA |        | Internat za žene u sklopu JU za rehabilitaciju i resocijalizaciju korisnika psihoaktivnih supstanci-Podgorica |           |             |
| Odgovorni projektant faze:                | Paraf: | Vrsta projekta:   |           |             |
| NIKOLA B. SPAHIĆ, dipl.inž.građ.          |        | glavni projekat   |           |             |
| Saradnik:                                 | Paraf: | Faza:   |           |             |
| arh.MIRSADA SPAHIĆ,dipl.inž.              |        | - Vodovod i kanalizacija -  |           |             |
|   | Paraf: | Sadržaj lista:  |           |             |
|   |        | OSNOVA SPRATA   |           |             |
| kompiuterska obrada:                      | Paraf: | Datum:  |           | Broj lista: |
| arh.MIRSADA SPAHIĆ,dipl.inž.              |        | januar 2013.g.  |           | 4.          |
| Izvršni direktor:                         | Paraf: | Broj dnevnika:  | Razmjera: |             |
| NIKOLA SPAHIĆ, dipl.inž.građ.             |        |   | R=1:50    |             |

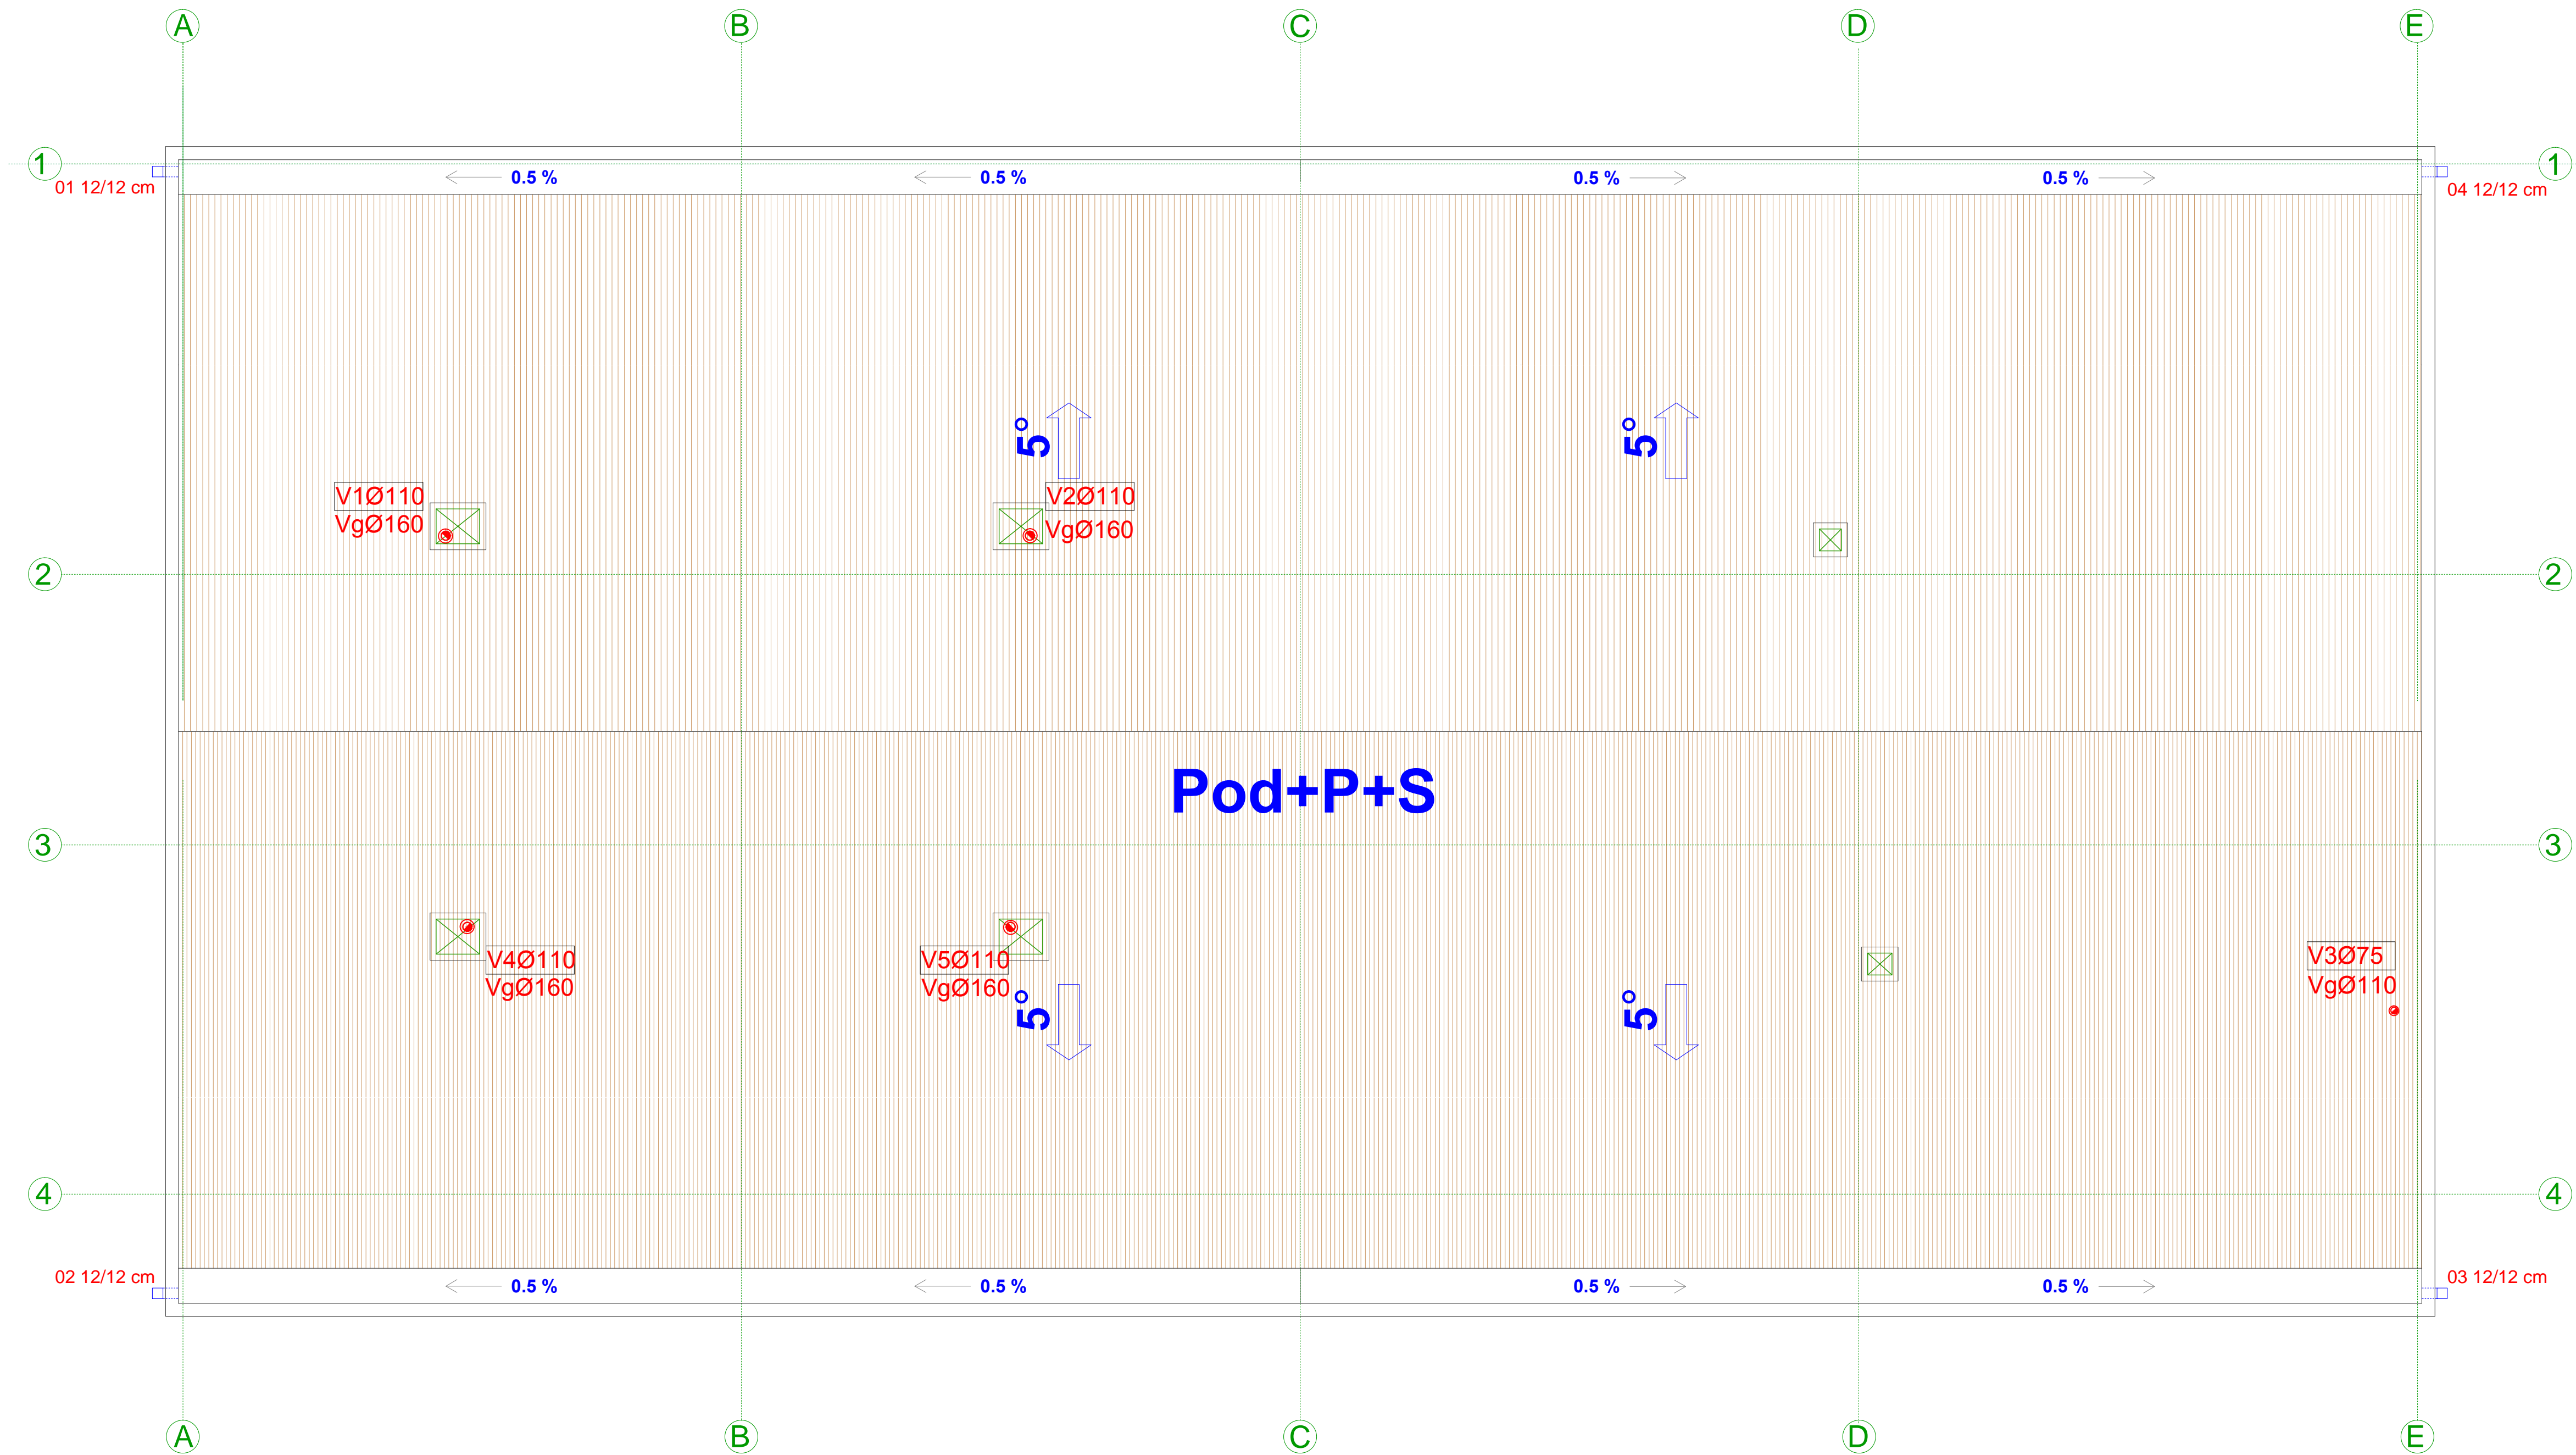

INTERNAT ZA ŽENE - KAKARICKA GORA

LEGENDA:

KINGSPAN

POVRSINA : 321.76 m²

HORIZONTALNI OLUCI


VERTIKALNI OLUCI 12/12 cm

0 12/12 cm


LINIJJE ATIKA

PRODORI KROVNE RAVNI

/kanali i cijevi/

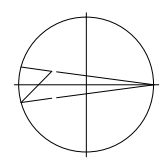



|  |        |   |                     |
|--|--------|---|---------------------|
| <div><div><div></div></div><div>HIDROFOKUS</div></div>         |        | Trg Nikole Kovačevića br.2<br>81000 PODGORICA<br>tel: +382 (0) 20 66 86<br>e-mail: nikol@h-com.me                               |                     |
| Investitor:<br>GLAVNI GRAD PODGORICA - JU KAKARICKA GORA       |        | Naziv objekta:<br>Internat za žene u sklopu JU za rehabilitaciju i resocijalizaciju korisnika psihoaktivnih supstanci-Podgorica |                     |
| Odgovorni projektant faze:<br>NIKOLA B. SPAHIĆ, dipl.inž.građ. | Paraf: | Vrsta projekta:<br>glavni projekat  |                     |
| Saradnik:<br>arh.MIRSADA SPAHIĆ,dipl.inž.                      | Paraf: | Faza:<br>- Vodovod i kanalizacija -   |                     |
|  |        | Sadržaj lista:<br>OSNOVA KROVA  |                     |
| kompiuterska obrada:<br>arh.MIRSADA SPAHIĆ,dipl.inž.           |        | Datum:<br>januar 2013.g.  | Broj lista:         |
| Izvršni direktor:<br>NIKOLA SPAHIĆ, dipl.inž.građ.             |        | Broj dnevnika:  | Razmjera:<br>R=1:50 |
|  |        | 5.  |                     |

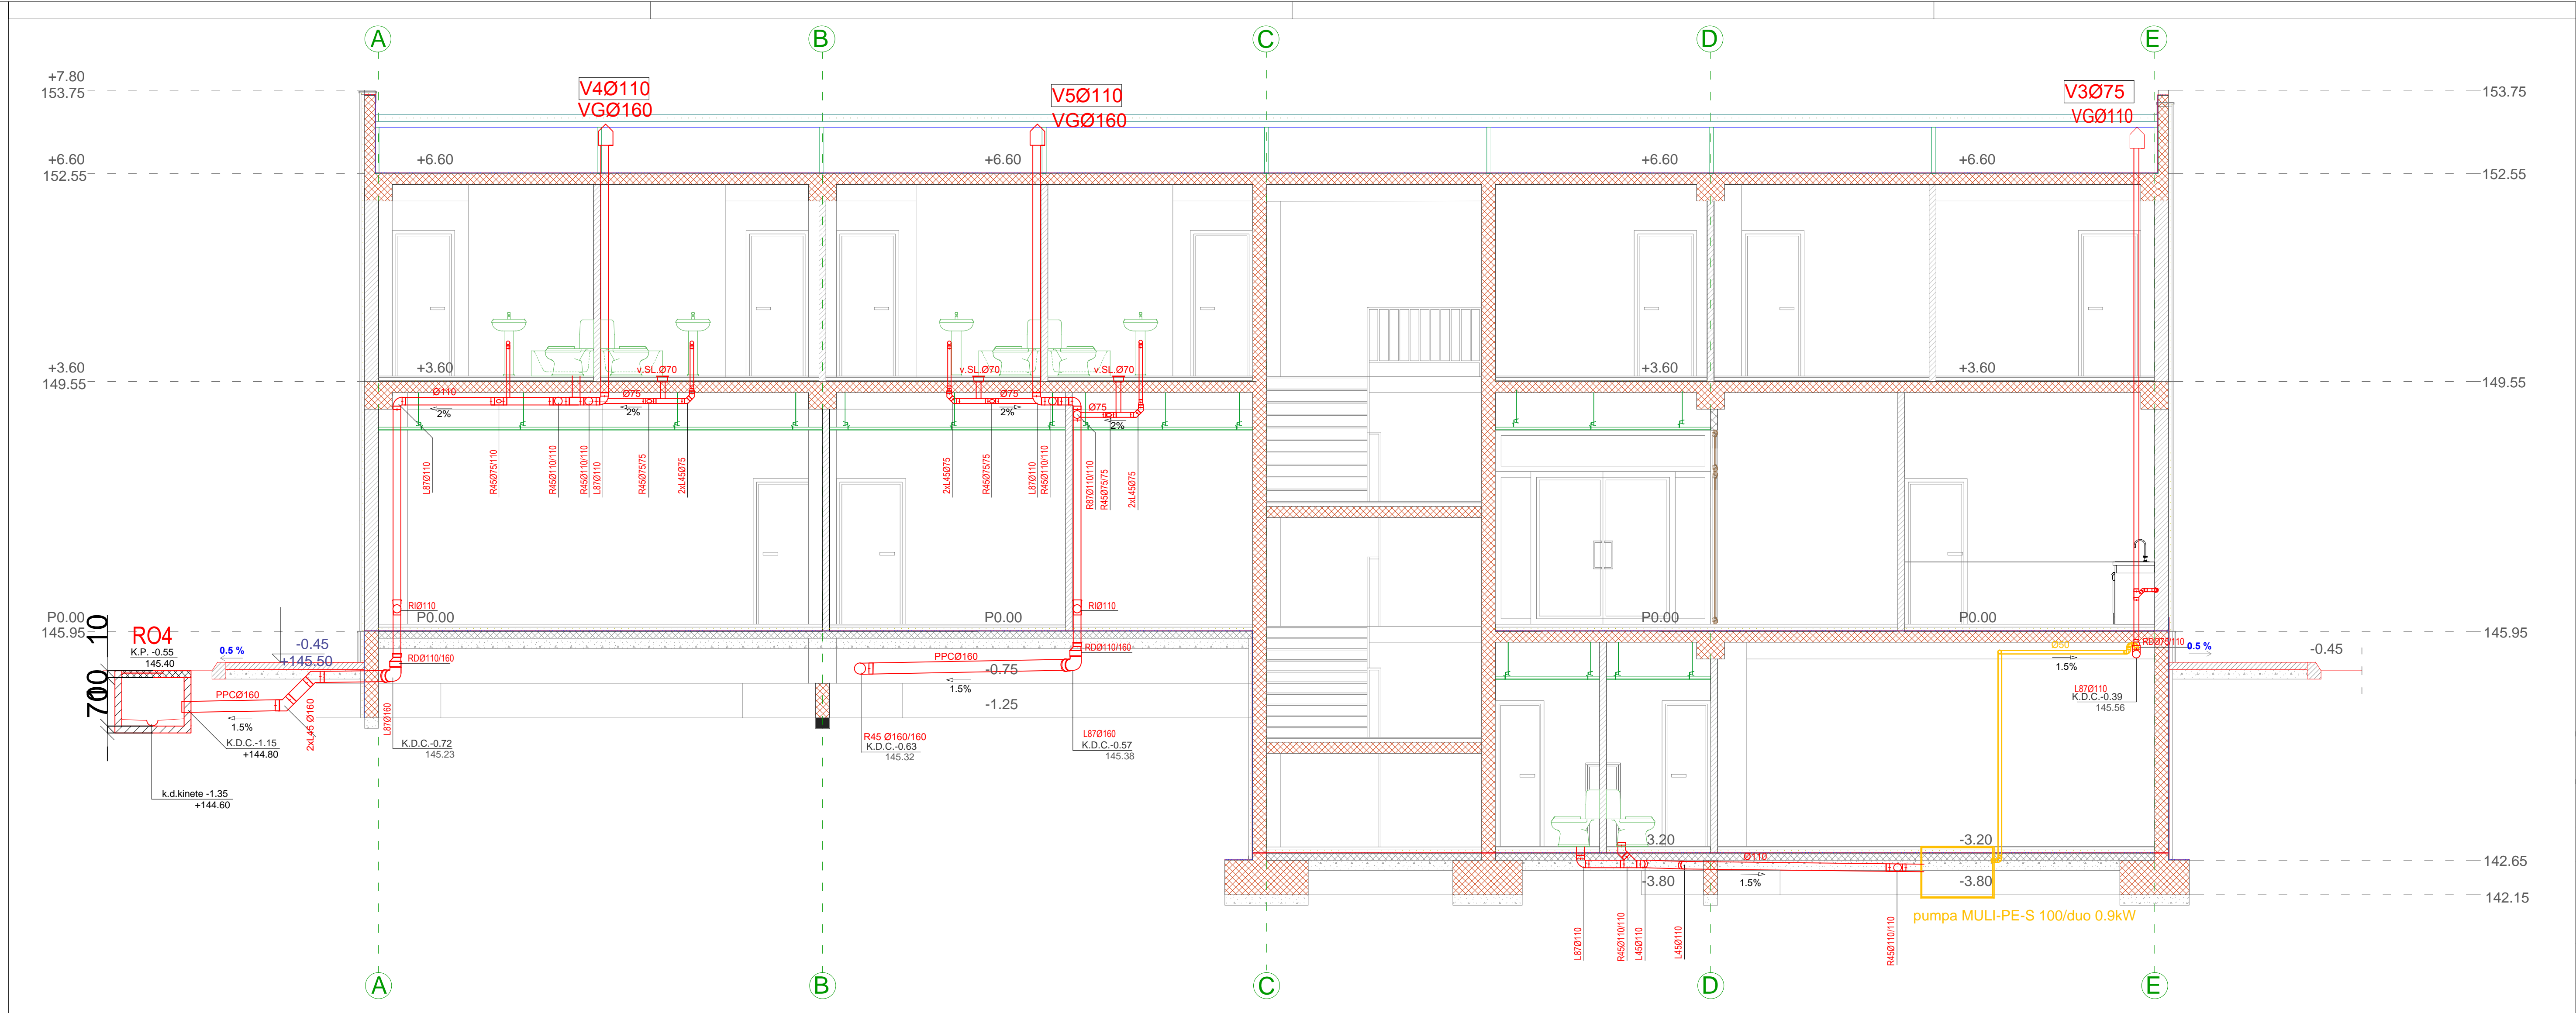



|  |       |   |                          |
|--|-------|---|--------------------------|
|  |       | Trg Nikole Kovačevića br.2<br>81000 PODGORICA<br>tel +382 81 20 68 90<br>e-mail: nikos@t-com.me                                 |                          |
| Investitor:<br>GLAVNI GRAD PODGORICA - JU KAKARICKA GORA       |       | Naziv objekta:<br>Internat za žene u sklopu JU za rehabilitaciju i resocijalizaciju korisnika psihoaktivnih supstanci-Podgorica |                          |
| Odgovorni projektant faze:<br>NIKOLA B. SPAHIĆ, dipl.inž.građ. | Para: | Vrsta projekta:<br>glavni projekat  |                          |
| Saradnik:<br>arh.MIRSADA SPAHIĆ, dipl.inž.                     | Para: | Faza:<br>- Vodovod i kanalizacija -   |                          |
|  | Para: | Sadržaj lista:<br><b>PRESJECI FEK.VERTIKALA V3;V5;<br/>V4-RO4</b>   |                          |
| kompiuterska obrada:<br>arh.MIRSADA SPAHIĆ, dipl.inž.          | Para: | Datum:<br>januar 2013.g.  |                          |
| Izvršni direktor:<br>NIKOLA SPAHIĆ, dipl.inž.građ.             | Para: | Broj dnevnika:  | Razmjera:<br>R=1:50      |
|  |       |   | Broj lista:<br><b>6.</b> |



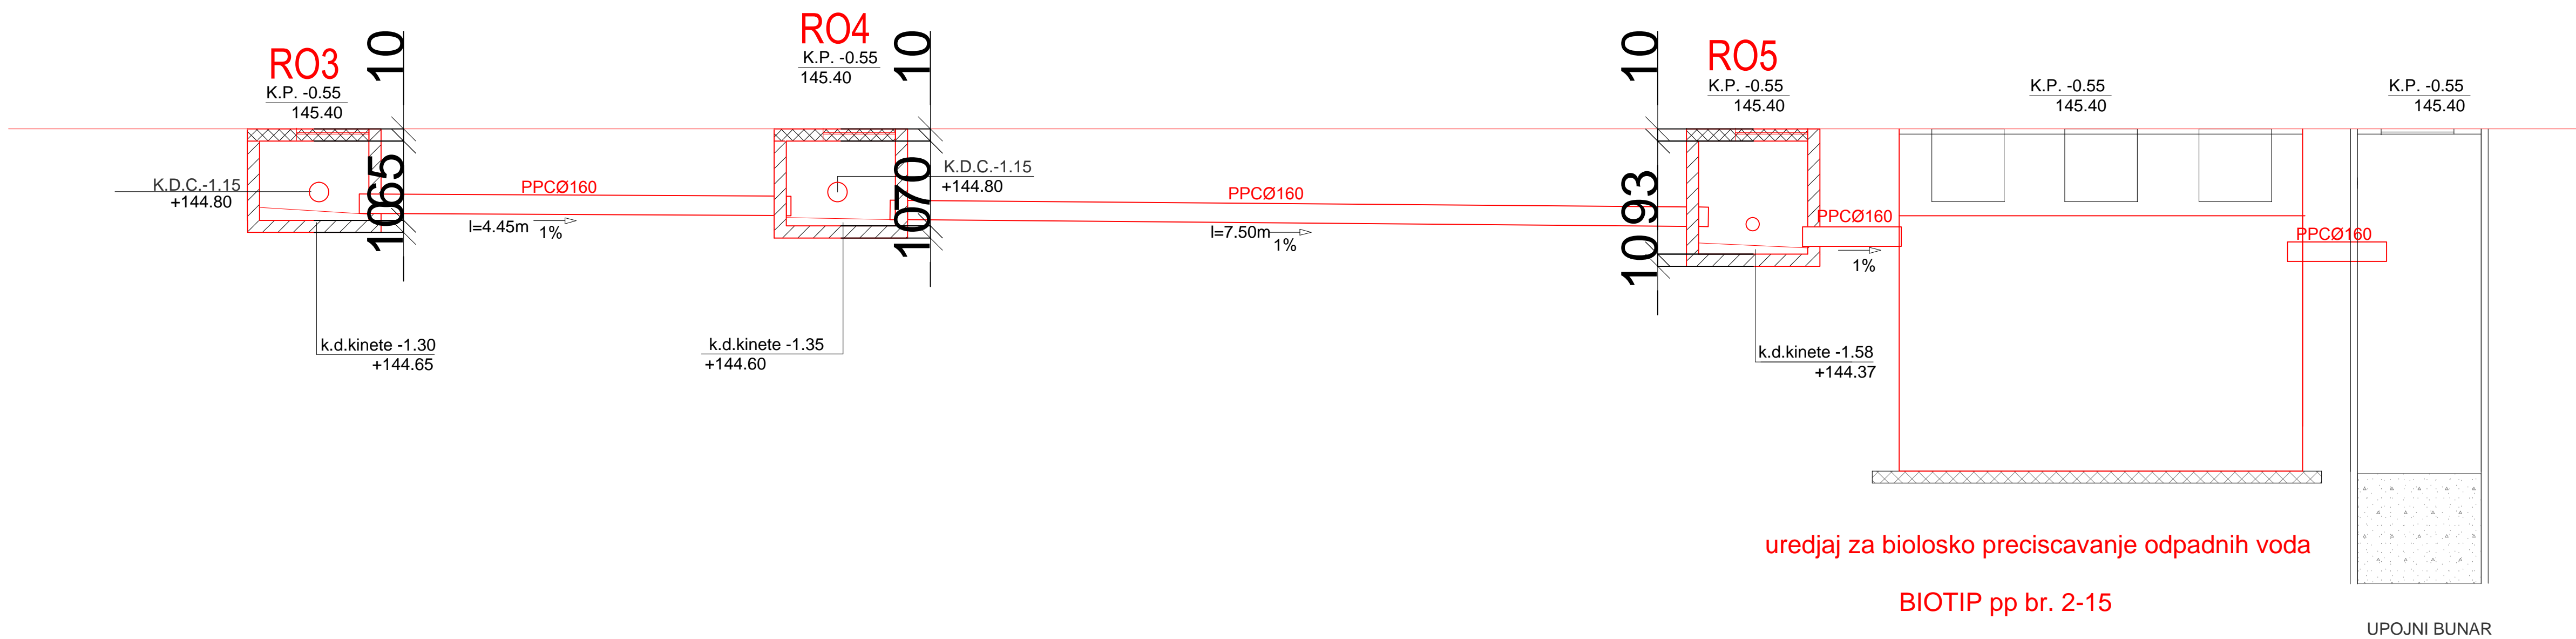
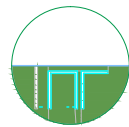
|  |        |   |                     |
|--|--------|---|---------------------|
| <div><div></div><div>HIDROFOKUS</div></div> |        | Trg Nikole Kovačevića br.2<br>81000 PODGORICA<br>tel +382 81 20 68 90<br>e-mail: nikos@t-com.me                                 |                     |
| Investitor:<br>GLAVNI GRAD PODGORICA - JU KAKARICKA GORA   |        | Naziv objekta:<br>Internat za žene u sklopu JU za rehabilitaciju i resocijalizaciju korisnika psihoaktivnih supstanci-Podgorica |                     |
| Odgovorni projektant faze:<br>NIKOLA B. SPAHIĆ, dipl.inž.građ.   | Paraf: | Vrsta projekta:<br>glavni projekat  |                     |
| Saradnik:<br>arh.MIRSADA SPAHIĆ,dipl.inž.  | Paraf: | Faza:<br>- Vodovod i kanalizacija -   |                     |
|  | Paraf: | Sadržaj lista:<br>PRESJEK KROZ VANJSKI SABIRNI KANAL - BIOTIP   |                     |
| kompjuterska obrada:<br>arh.MIRSADA SPAHIĆ,dipl.inž.   | Paraf: | Datum:<br>januar 2013.g.  | Broj lista:         |
| Izvršni direktor:<br>NIKOLA SPAHIĆ, dipl.inž.građ.   | Paraf: | Broj dnevnika:  | Razmjera:<br>R=1:50 |
|  |        | 7.  |                     |

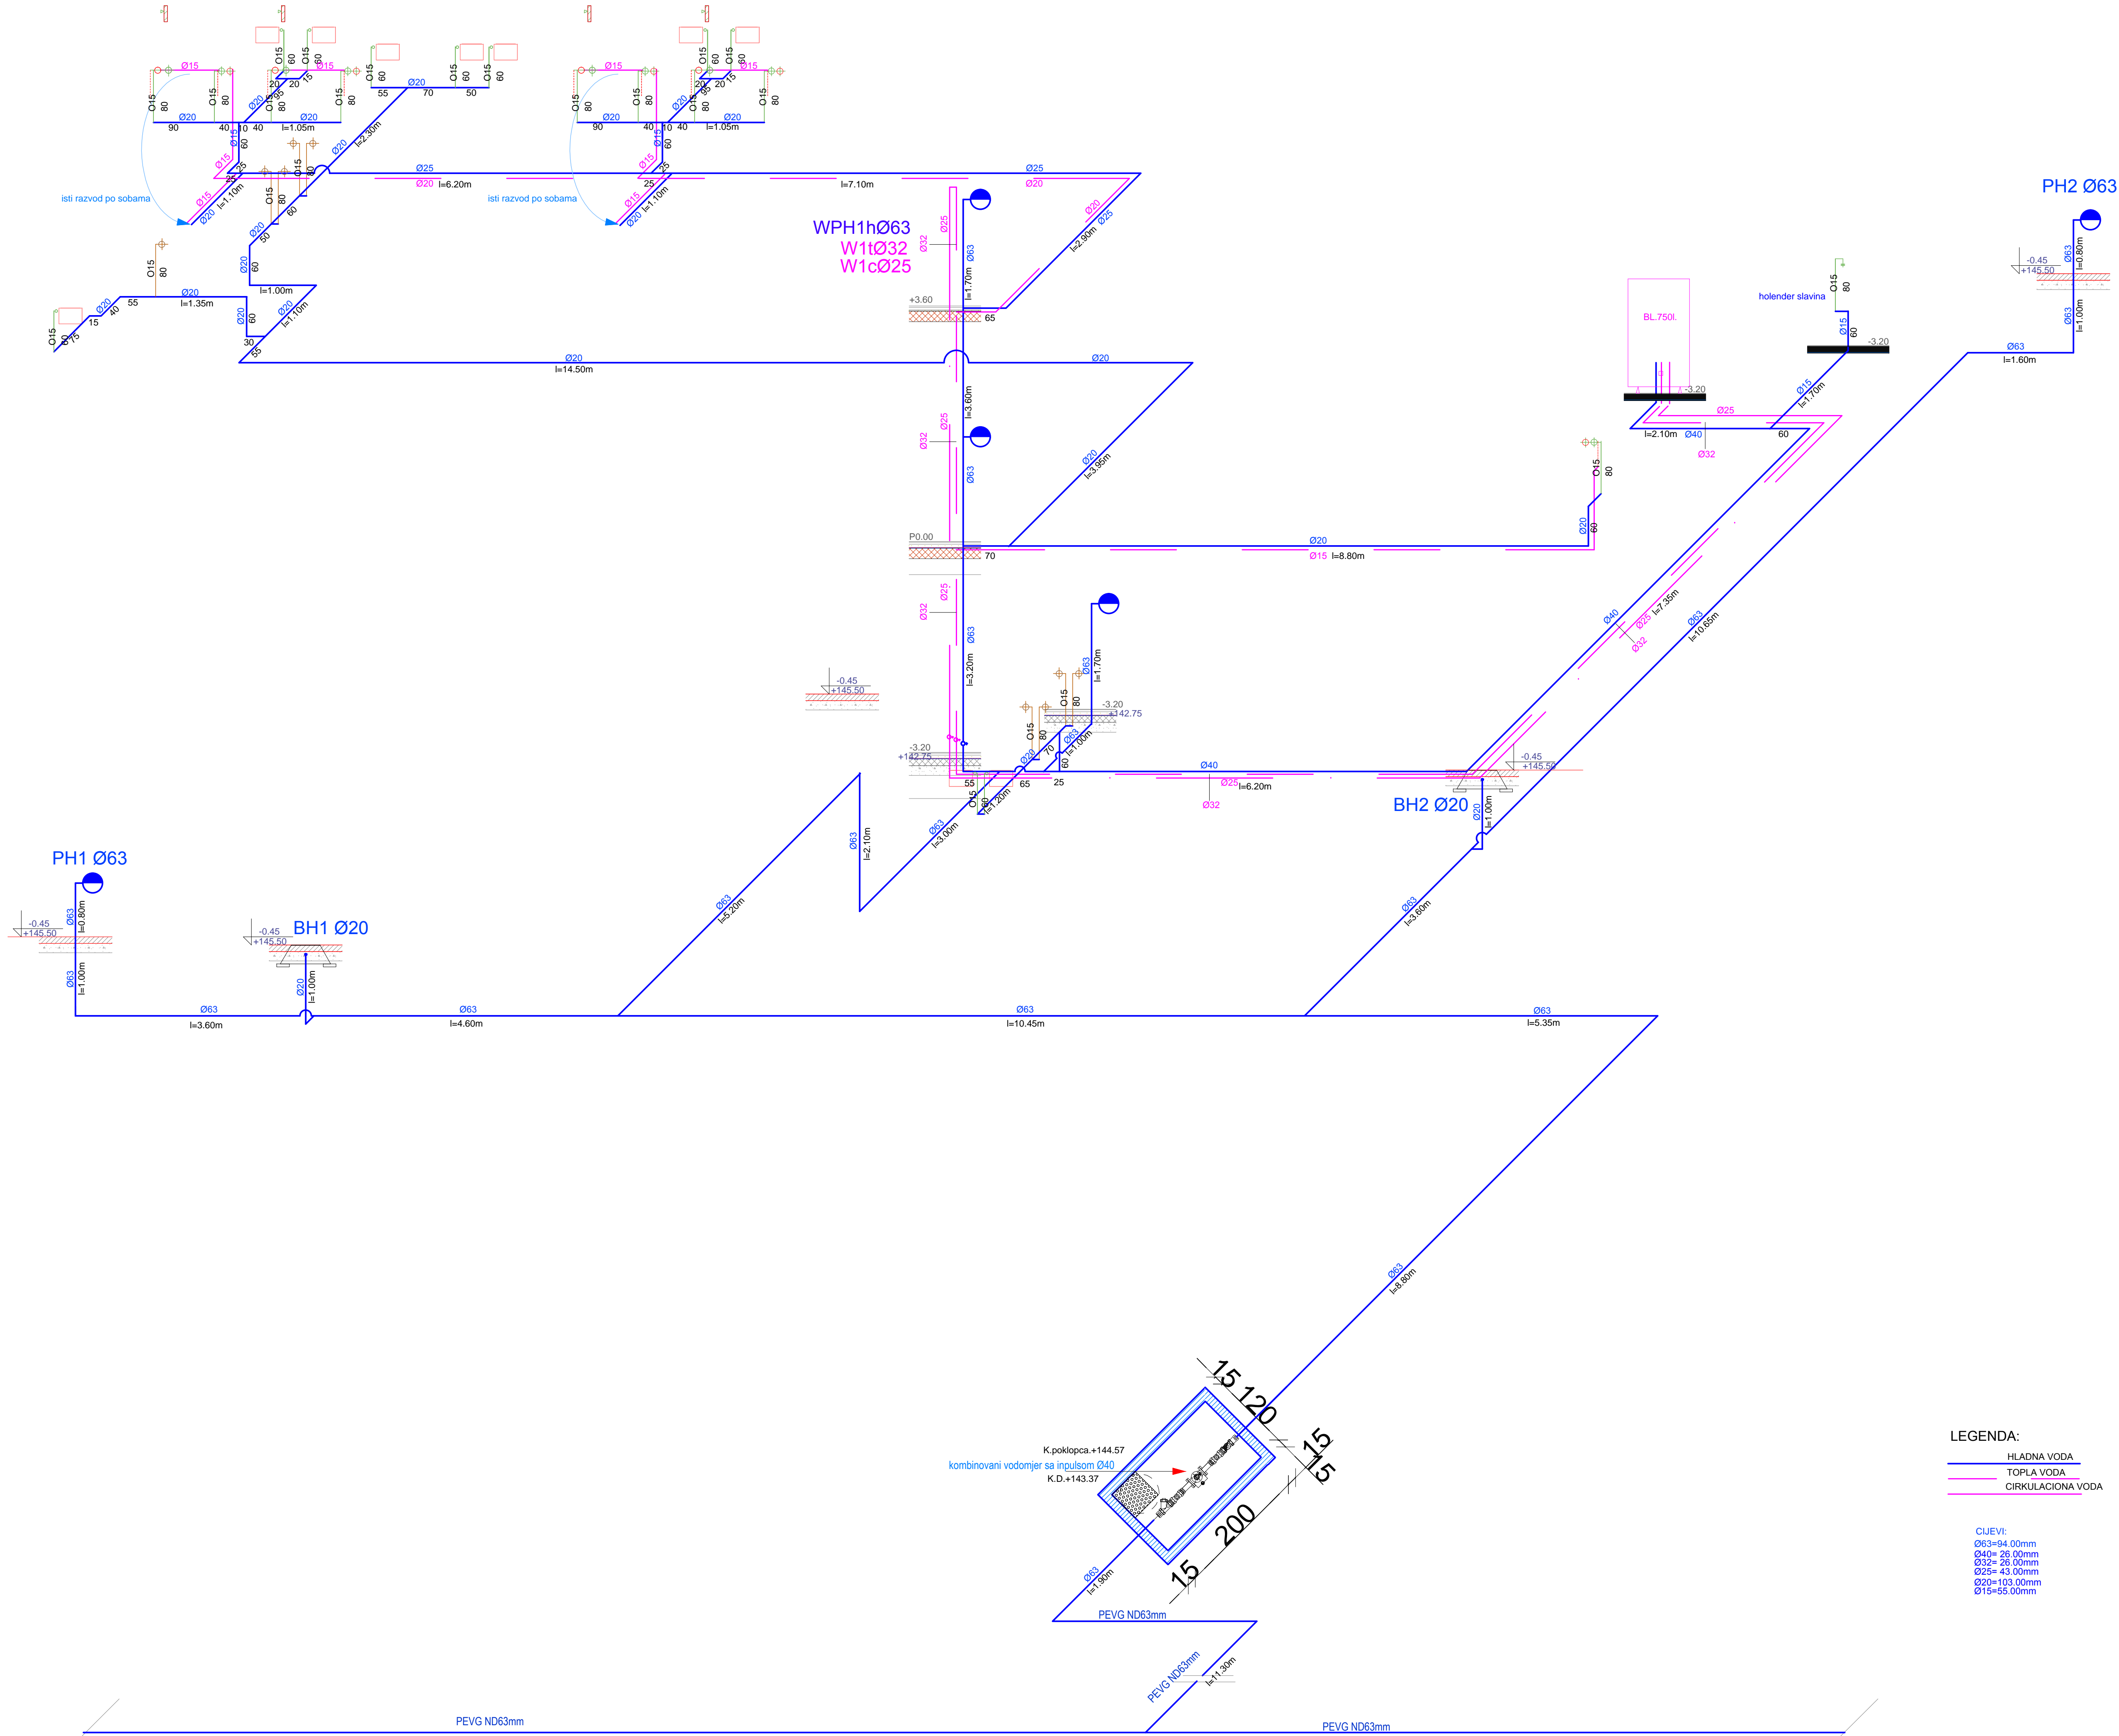

|   |        |   |                     |
|---|--------|---|---------------------|
|  |        | Trg Nikole Kovačevića br.2<br>81000 PODGORICA<br>tel: +382 (0) 20 66 90<br>e-mail: nikos@t-com.me                               |                     |
| Investitor:<br>GLAVNI GRAD PODGORICA - JU KAKARICKA GORA                              |        | Naziv objekta:<br>Internat za žene u sklopu JU za rehabilitaciju i resocijalizaciju korisnika psihoaktivnih supstanci-Podgorica |                     |
| Odgovorni projektant faze:<br>NIKOLA B. SPAHIĆ, dipl.inž.građ.                        | Paraf: | Vrsta projekta:<br>glavni projekat  |                     |
| Saradnik:<br>arh.MIRSADA SPAHIĆ,dipl.inž.   | Paraf: | Faza:<br>- Vodovod i kanalizacija -   |                     |
|   | Paraf: | Sadržaj lista:<br>IZOMETRIJSKA ŠEMA   |                     |
| kompiuterska obrada:<br>arh.MIRSADA SPAHIĆ,dipl.inž.                                  | Paraf: | Datum:<br>januar 2013.g.  | Broj lista:         |
| Izvršni direktor:<br>NIKOLA SPAHIĆ, dipl.inž.građ.                                    | Paraf: | Broj dnevnika:  | Razmjera:<br>R=1:50 |