


referentni broj:  
ref. GPEISS 562 02 2013

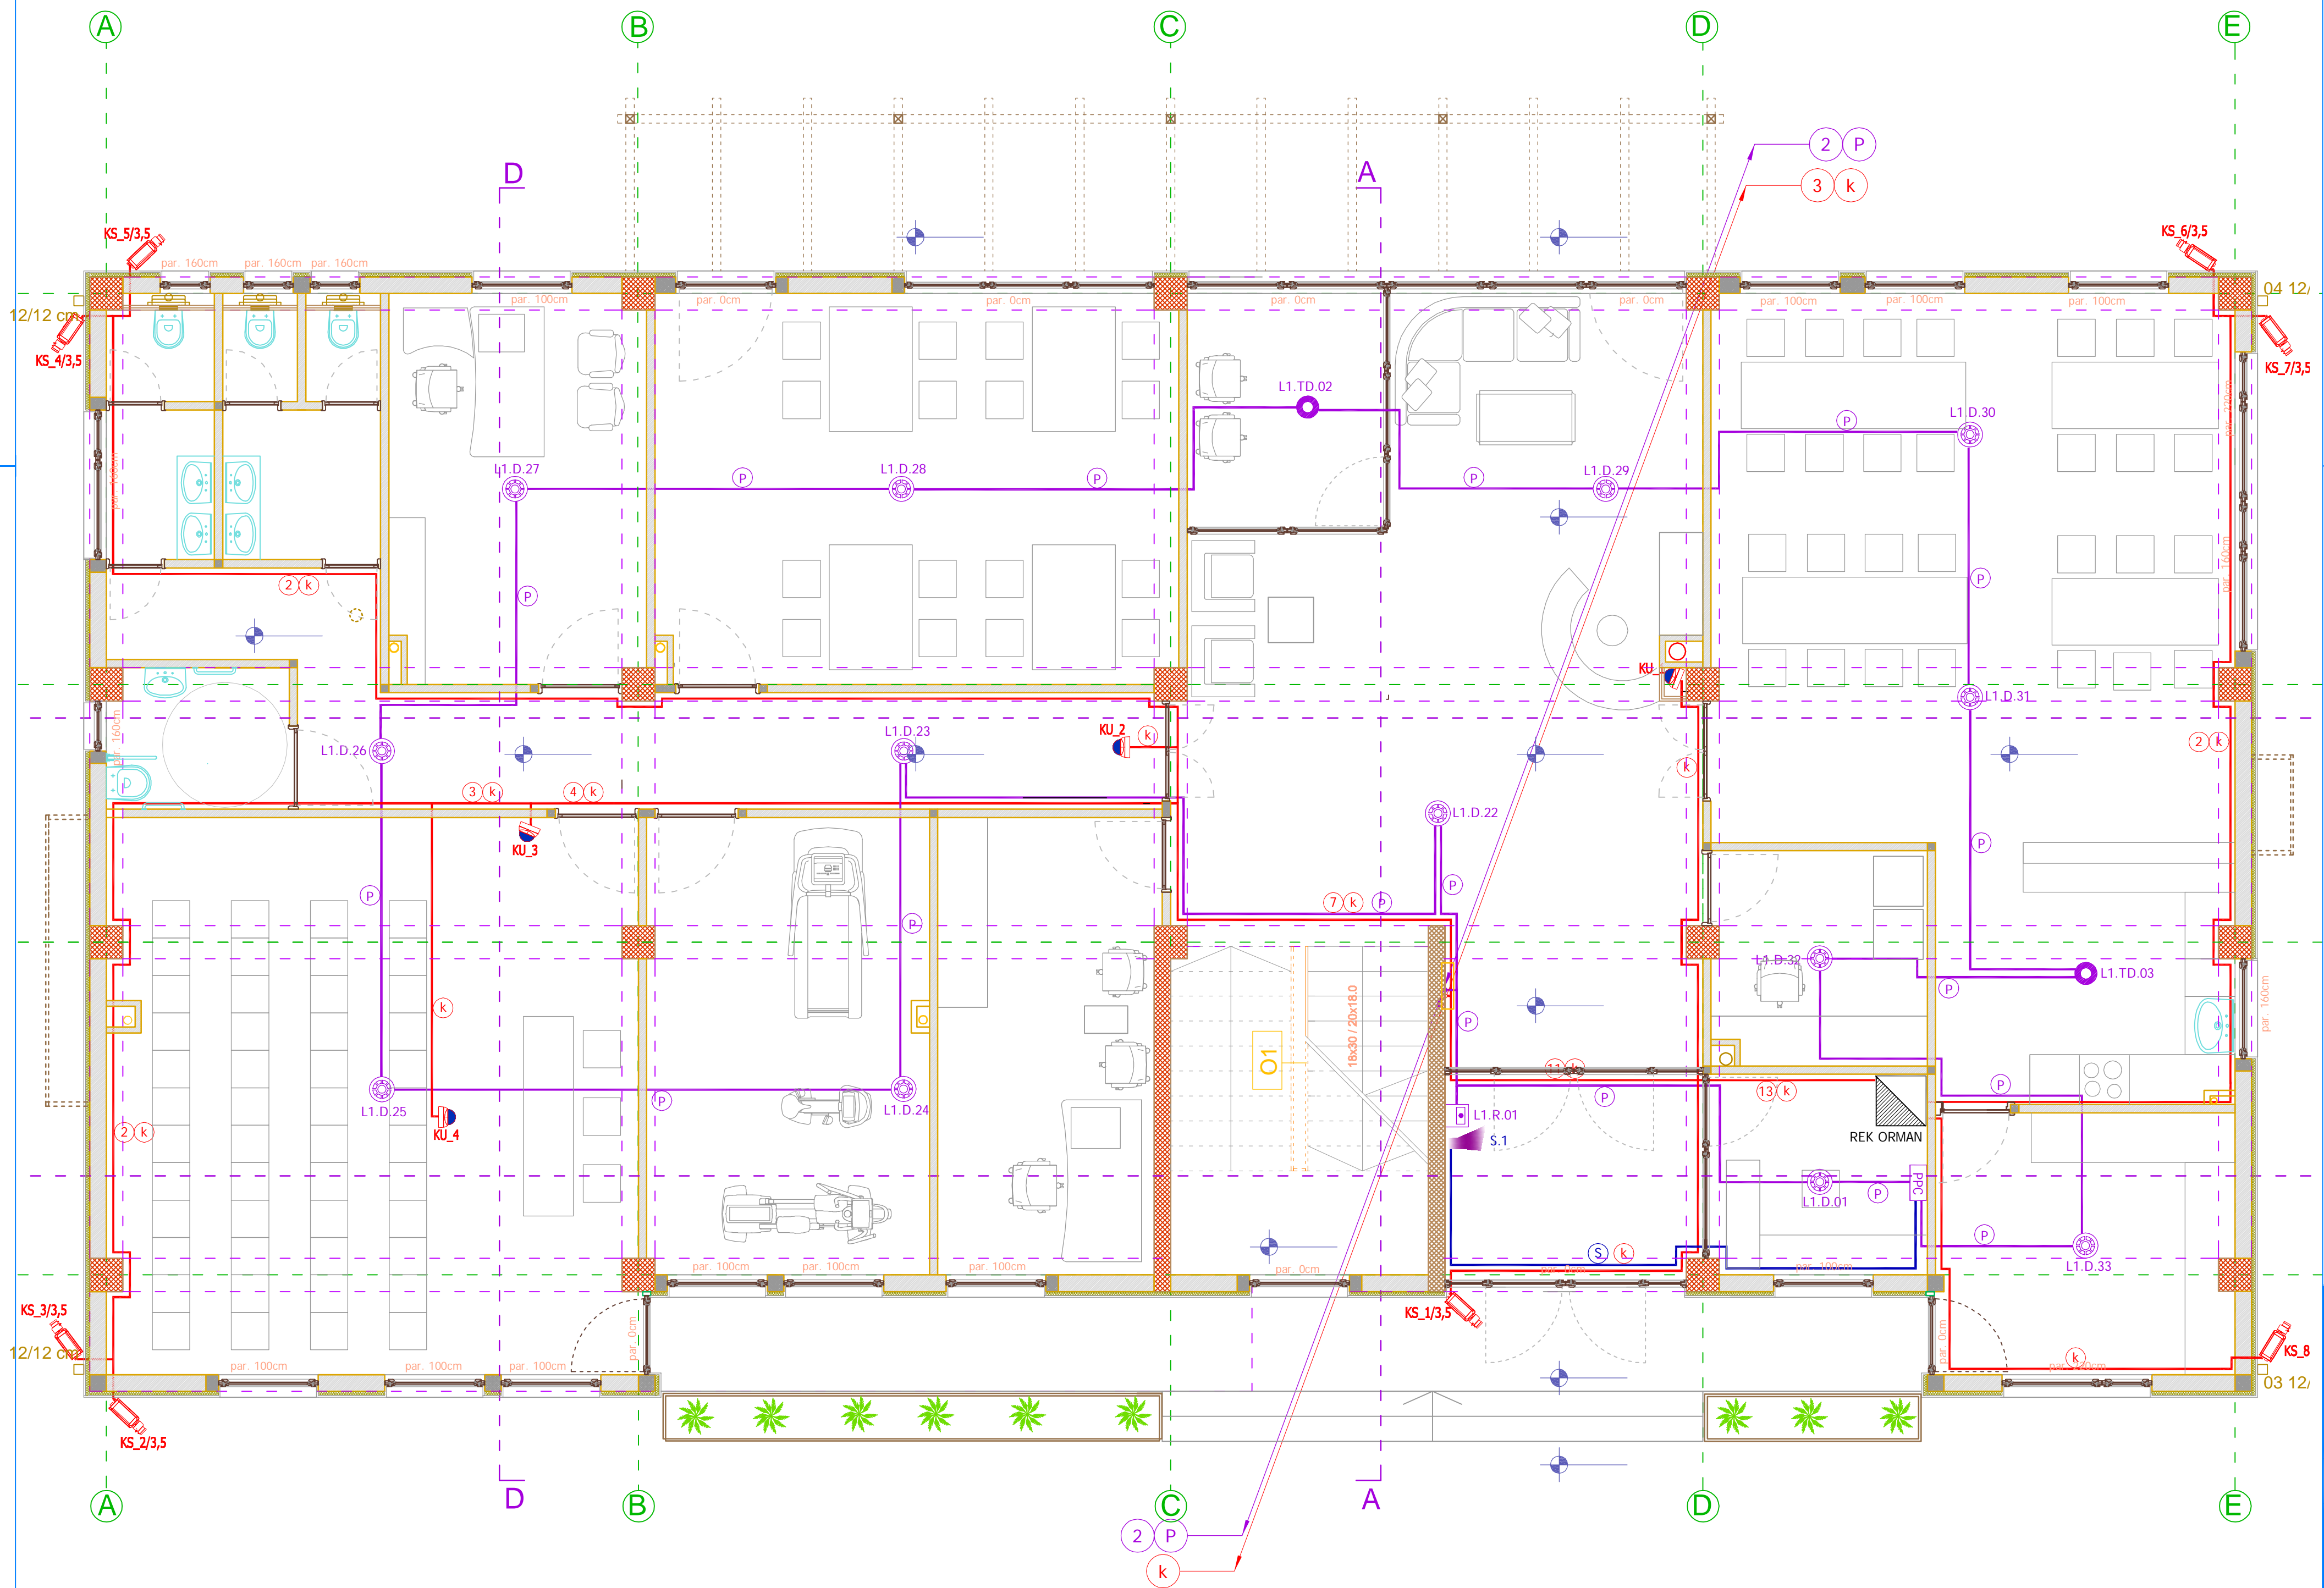






- LEGENDA:
- spoljašnja kolor kamera
  - unutrašnja kolor kamera u kompaktnom dome kućištu
  - PP-Y/L 2x0,75 mm<sup>2</sup> + RG59 B/U
  - PPC protivpožarna centrala
  - optički detektor požara
  - termodiferencijalni detektor požara
  - ručni javljač požara
  - alarmna unutrašnja sirena požara
  - JH(S)H 2x 2 0.8mm
  - LIHCH 2x1.5mm FE180/E90



Faks: 020/220-411  
e-mail: jawelcg@gmail.com  
mob: 069/344-445 069/034-443  
žiro račun : 530-17333-06, 550-8216-73  
pib: 02643375  
pdiv: 30/31-05869-3

projektna organizacija:		investitor:	
<b>IARHIENT</b>		GLAVNI GRAD PODGORICA - JU KAKARICKA GORA	
vodeći projektant:		naziv objekta i mesto:	
arh Mirka Đurović, dipl.inž.		INTERNAT ZA ŽENE u sklopu JU za rehabilitaciju i	
odgovorni projektant:		resocijalizaciju korisnika psihoaktivnih supstanci-Podgorica	
arh Mirka Đurović, dipl.inž.		vrsta projekta:	
odgovorni projektant el. faze:		GLAVNI PROJEKAT	
Edin Čatović, dipl.inž. el.		faza projekta:	
saradnik:		ELEKTRIČNE INSTALACIJE	
Ivana Šubarić, spec.sci.el.inž.		SLABE STRUJE	
referentni broj:		naziv crteža:	
ref. GPEISS 562 02 2013		OSNOVA PRIZEMLJA	
		instalacije dajave požara i video nadzora	
		list:	
		3.	



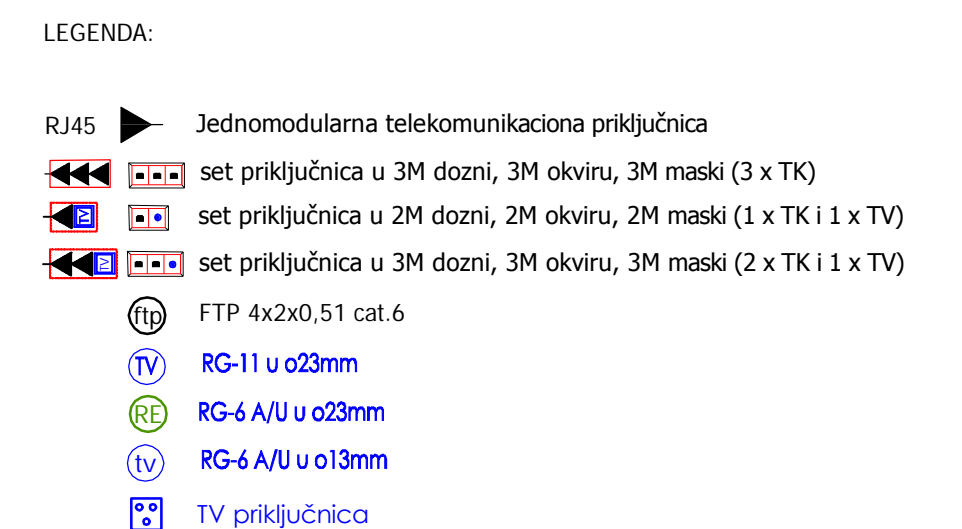

Faks: 020/220-411  
e-mail: [jawelcg@gmail.com](mailto:jawelcg@gmail.com)  
mob: 069/344-445 069/034-443  
žiro račun : 530-17333-06, 550-8216-73  
pib: 02643375  
pdv: 30/31-05869-3

projektna organizacija:

investitor:

GLAVNI GRAD PODGORICA - JU KAKARICKA GORA

vođeći projektant  
**arh Mirka Đurović, dipl.inž.**

paraf:

naziv objekta i mesto:

odgovorni projektant

paraf:

**INTERNAT ZA ŽENE** u sklopu JU za rehabilitaciju i resocijalizaciju korisnika psihoaktivnih supstanci-Podgorica

arh Mirka Đurović, dipl.inž.

1

vrsta projekta: datum:

odgovorni projektant el. faze:

paraf:

GLAVNI PROJEKT

Edin Ćatović, dipl.inž. el.

Carton

faza projektu:	rozmiara:
----------------	-----------

saradnik:

paraf:

4	ELEKTRICNE INSTALACIJE SLABE STRUJE	1:50
---	--	------

Ivana Šubarić, spec. sci. e.

parat.

naziv crteža: \_\_\_\_\_ list: \_\_\_\_\_

referential broj:

10

OSNOVA SPRATA 4

Ref. CDEISS E42.02.2012

1


OSNOVA SI KATA instalacije SKS-a i TV-a	4.
--	----

Tel. GPEISS 562 02 2013

Instalacije SKS-a i TV-a	
--------------------------	--

4.



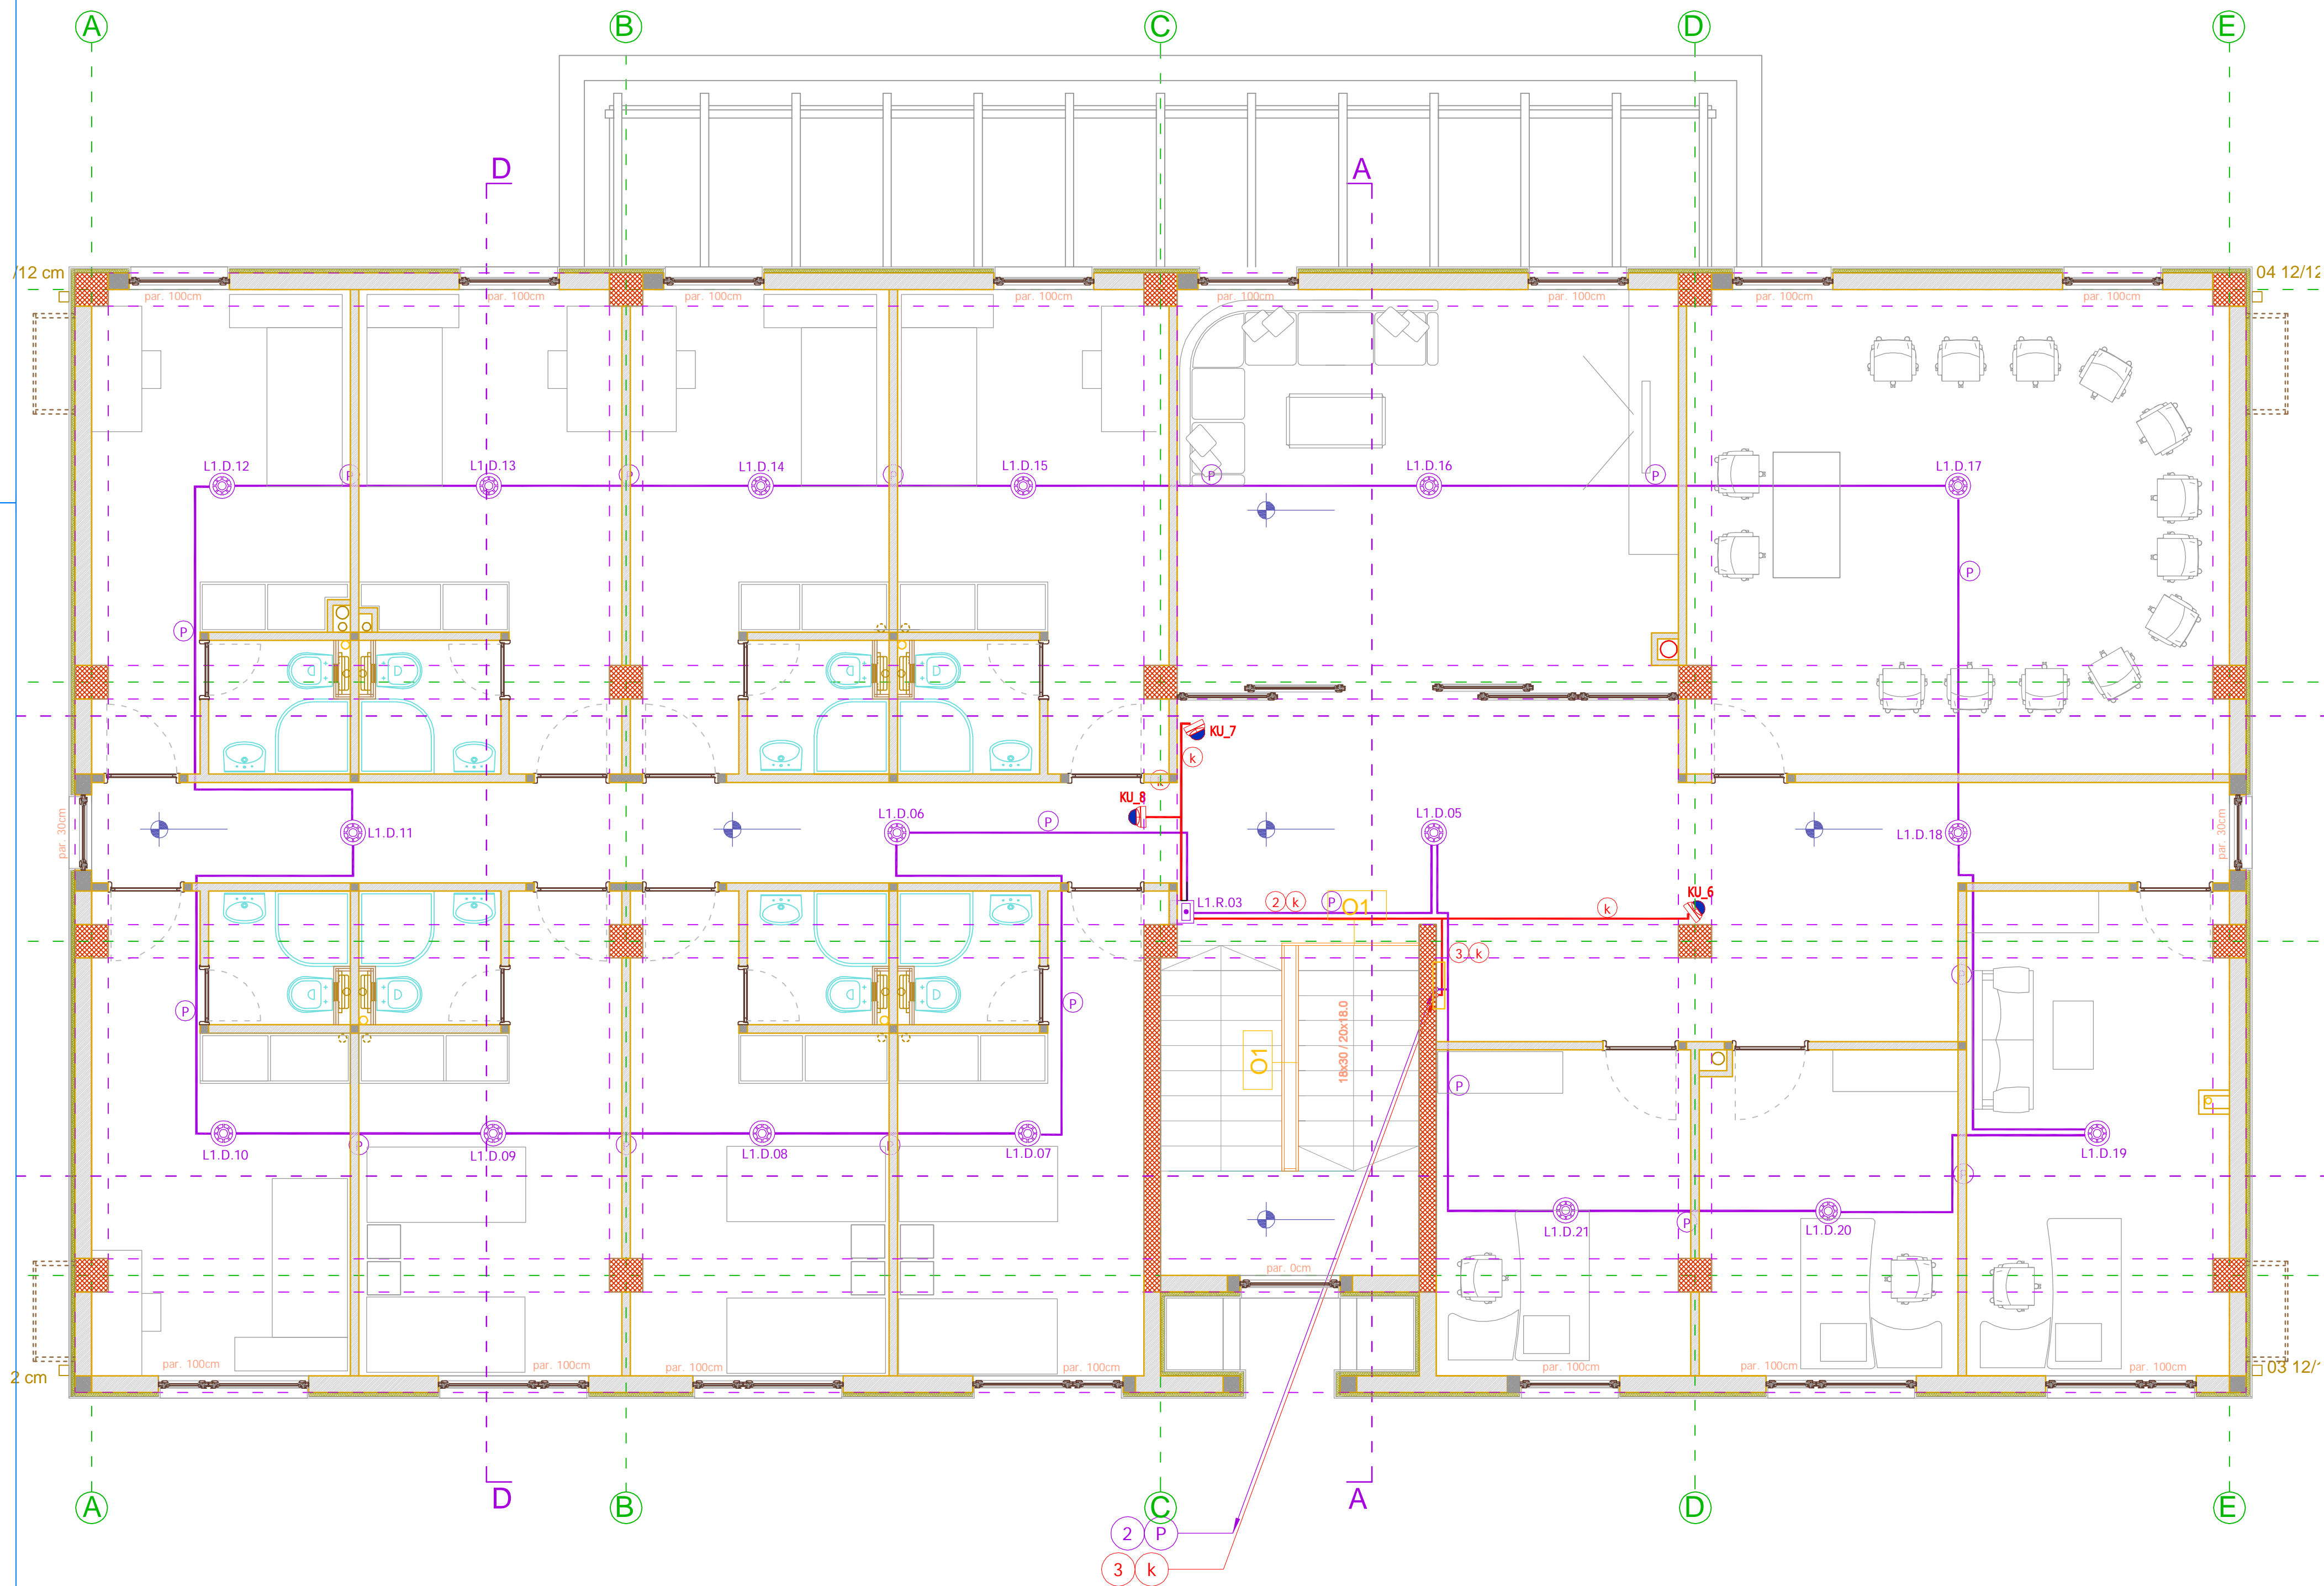

LEGENDA:

- unutrašnja kolor kamera u kompaktnom dome kućištu
- PP-Y/L 2x0,75 mm2 + RG59 B/U
- optički detektor požara
- termodiferencijalni detektor požara
- ručni javljač požara
- JH(S)H 2x 2 0.8mm
- LHC1 2x1.5mm FE180/ES0



Faks: 020/220-411  
e-mail: jawelcg@gmail.com  
mob: 069/344-445 069/034-443  
žiro račun : 530-17333-06, 550-8216-73  
pib: 02643375  
pdv: 30/31-05869-3

projektna organizacija:	investitor:		
<b>ARHIENT</b>	GLAVNI GRAD PODGORICA - JU KAKARICKA GORA		
vodeći projektant	paraf:	naziv objekta i mesto:	
arh Mirka Đurović, dipl.inž.		INTERNAT ZA ŽENE u sklopu JU za rehabilitaciju i	
odgovorni projektant	paraf:	resocijalizaciju korisnika psihoaktivnih supstanci-Podgorica	
arh Mirka Đurović, dipl.inž.		vrsta projekta:	
odgovorni projektant el. faze:	paraf:	GLAVNI PROJEKAT	datum:
Edin Čatović, dipl.inž. el.	<i>Čatović Edin</i>		feb 2013.
saradnik:	paraf:	faza projekta:	razmjera:
Ivana Šubarić, spec.sci.el.inž.		ELEKTRIČNE INSTALACIJE	1:50
referentni broj:		SLABE STRUJE	
ref. GPEISS 562 02 2013		naziv crteža:	
		OSNOVA SPRATA	
		instalacije prijave požara i video nadzora	
			list :
			5.